


このエリアはコンクリート舗装です。
 来場者駐車場側のアスファルトの耐荷重については、情報が残っておりません。


コンクリート舗装(刷毛引仕上げ)
 下部: 浄化槽足場

KENGO KUMA & ASSOCIATES 隈研吾建築都市設計事務所	青木繁研究室 AOKI STRUCTURAL ENGINEERS 森村設計 F.T. Morimura & Associates	DRAWN	COMPLETION DRAWING	REVISION	PROJECT No. DRAWING TITLE SCALE	DRAWING No. A-065
		CHECKED	CHECKED			
		APPROVED	APPROVED			
馬頭町廣重美術館(仮称)新築工事					外構平面図	1:200


A-A' 断面詳細図 1:10

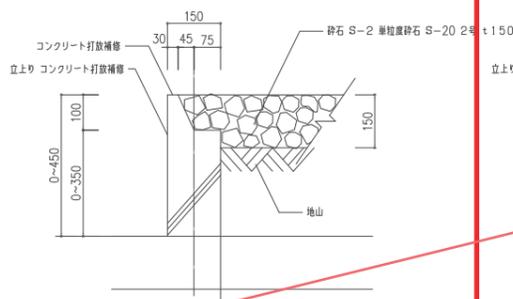


B-B' 断面詳細図 1:10

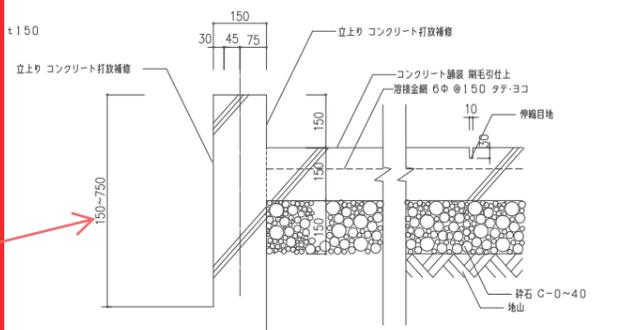

C-C' 断面詳細図 1:10

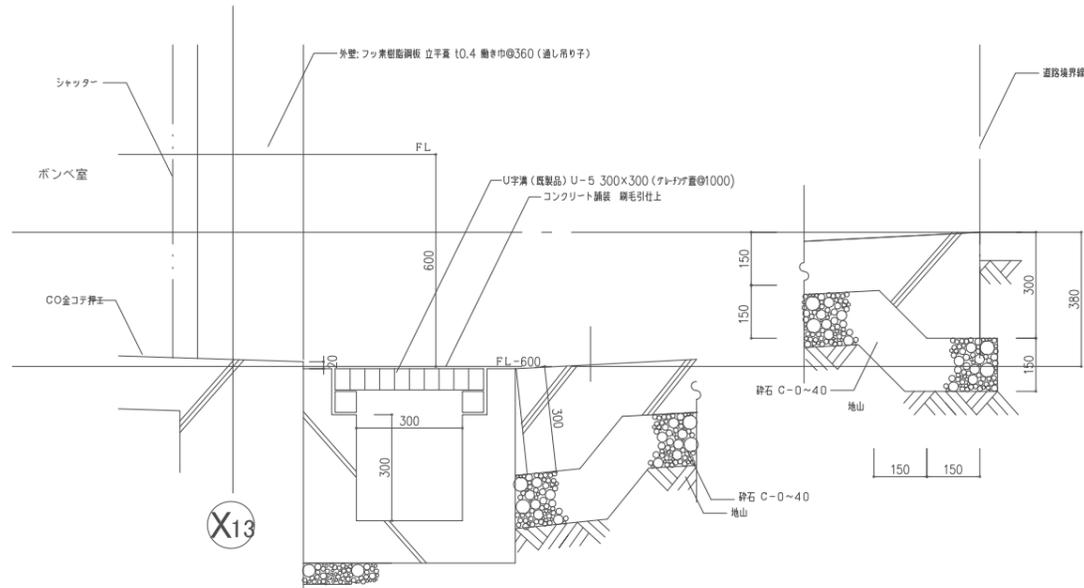


車止Y詳細図 1:10

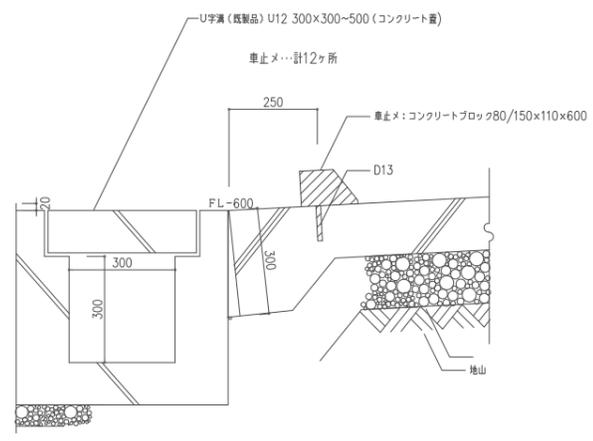


このエリアはコンクリート舗装です。来場者駐車場側のアスファルトの耐荷重については、情報が残っておりません。


D-D' 断面詳細図 1:10

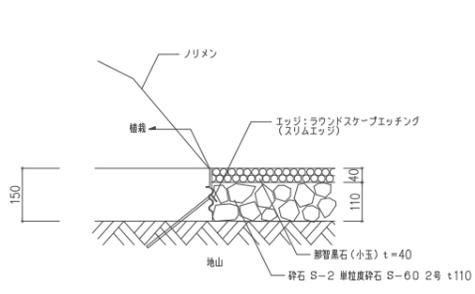


E-E' 断面詳細図 1:10

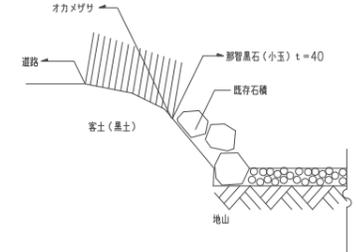


F-F' 断面詳細図 1:10

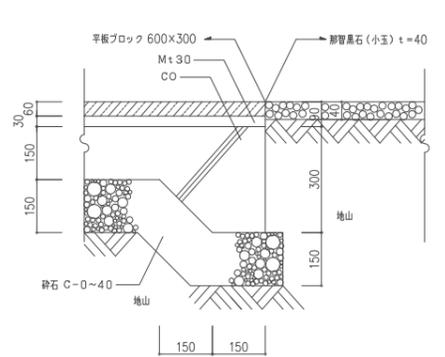


G-G' 断面詳細図 1:10

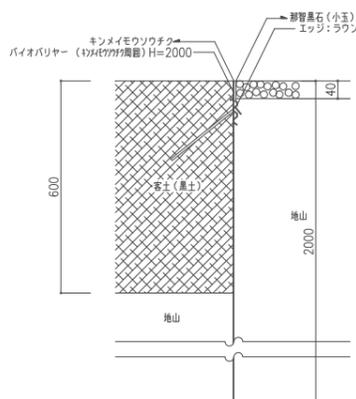


樹詳細図 1:10

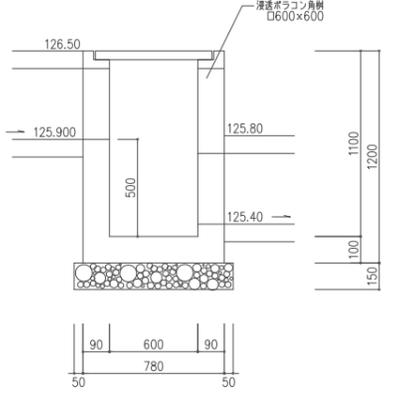


J-J' 断面詳細図 1:10

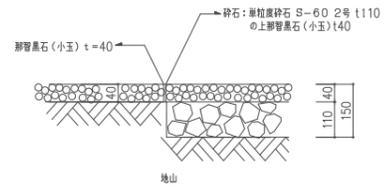


H-H' 断面詳細図 1:30

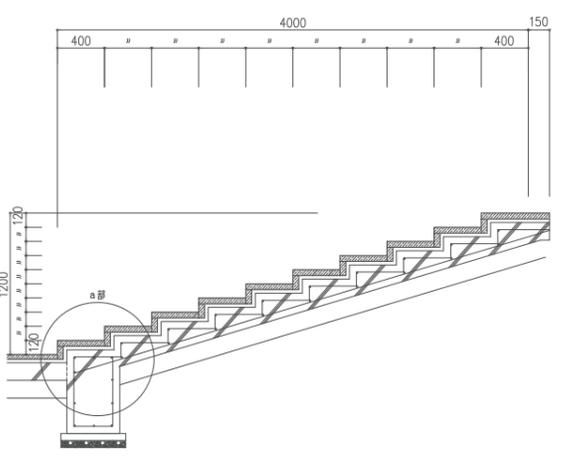


a 部詳細図 1:10

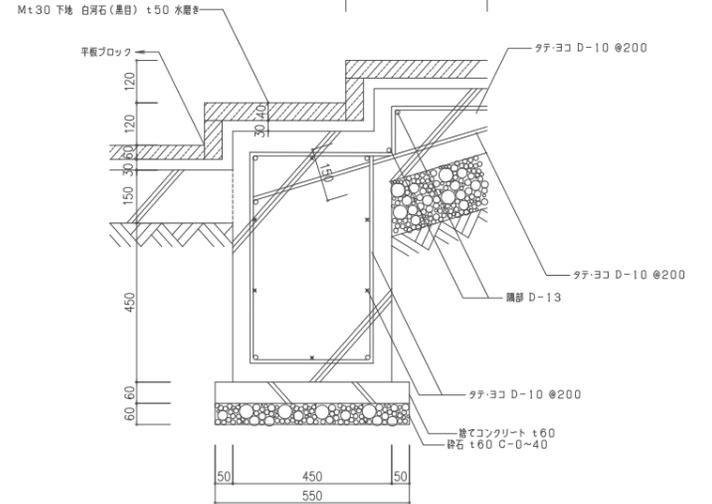

1-1' 断面詳細図 1:30

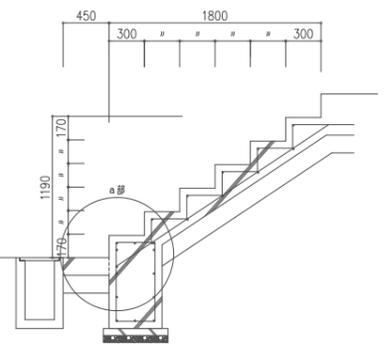

a 部詳細図 1:10

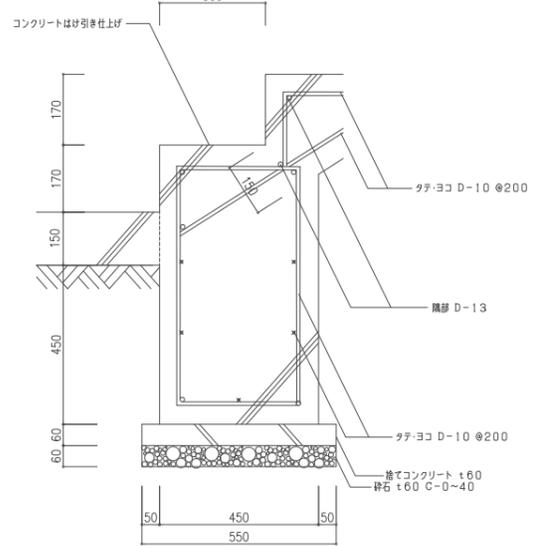

KENGO KUMA & ASSOCIATES 隈研吾建築都市設計事務所	青木繁研究室 AOKI STRUCTURAL ENGINEERS 森村設計 P.T. Morimura & Associates	DRAWN	COMPLETION DRAWING DRAWN	REVISION	PROJECT No.	DRAWING TITLE 外構詳細図	DRAWING No. A-066
		CHECKED	CHECKED				
		APPROVED	APPROVED		馬頭町廣重美術館(仮称)新築工事	SCALE 1:10, 1:30	