


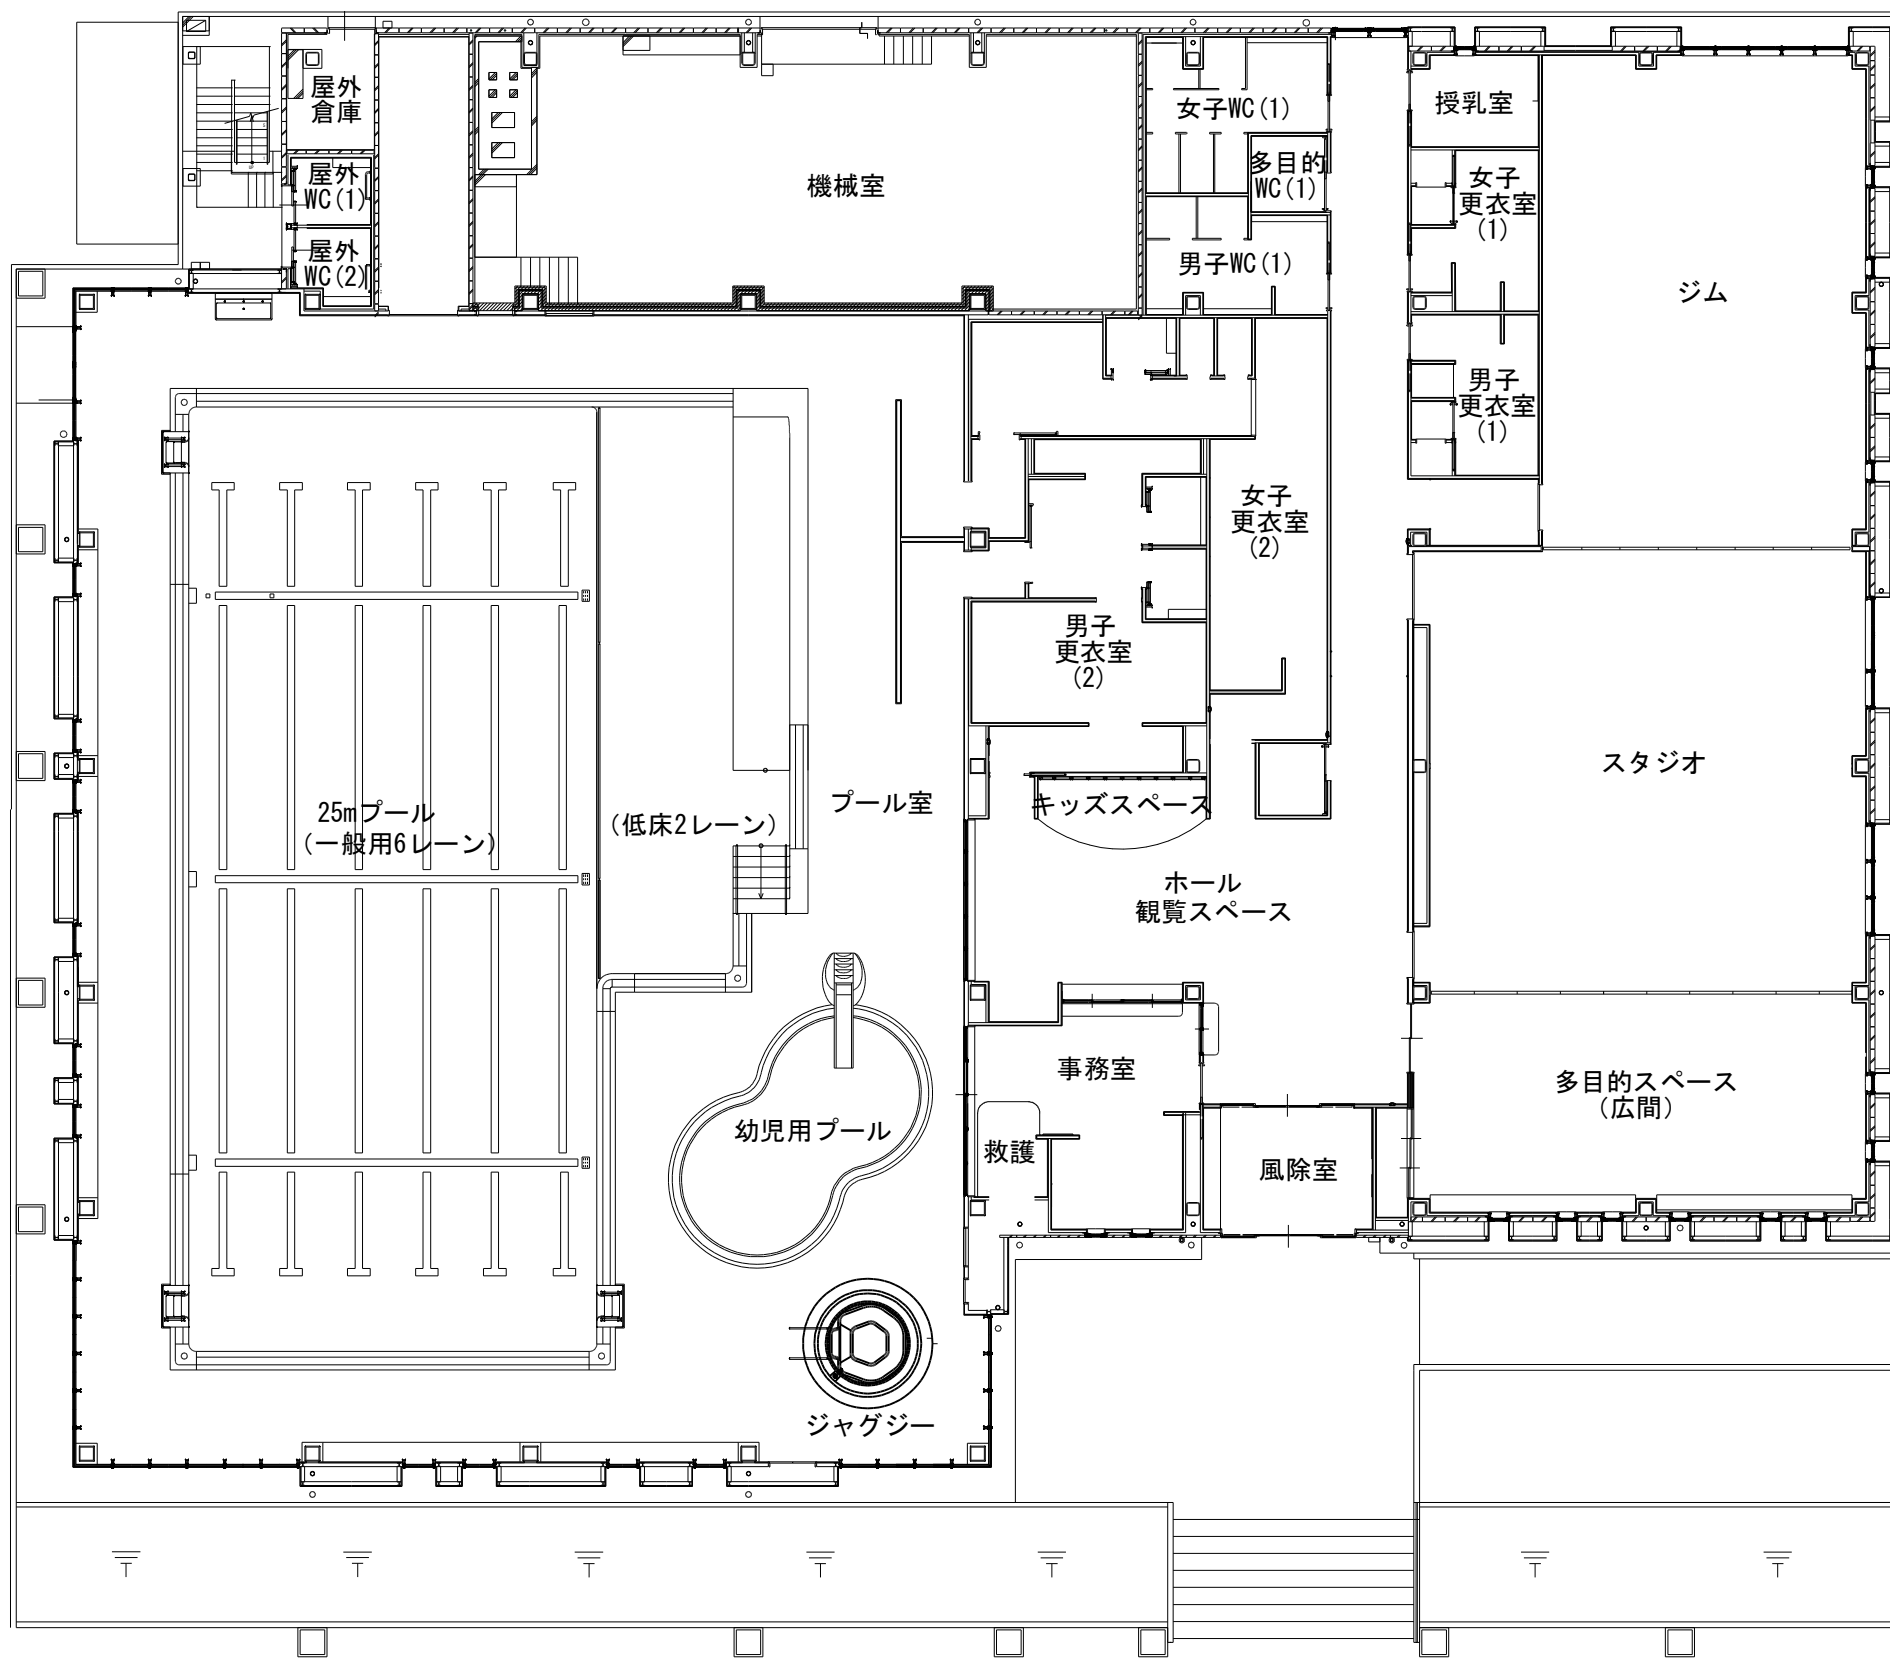

那珂川町屋内水泳場 施設平面図

TITLE 那珂川町民プール新築工事	SCALE A1=1:100 A3=1:200	NO. A - 014
	DATE 令和2年 12月	
	JOBNO. 3877-521009	
ITEMS 平面図		