


(A)	八溝杉ルーバー60x30 @120 レデュサー塗装
(B)	PBt9.5の上EP
(C)	八溝杉貼り
(D)	岩綿吸音板 t=12
(E)	PBt9.5の上VP
(F)	化粧PBt9.5 増ビ廻縁
(G)	ケイカル板の上VP
(H)	ガラスクロス付きガラスマット
(I)	AEP
(J)	PB9.5+AEP
(K)	杉化粧化粧板t=9.5
(L)	トップライト(ガスケットタイプ) w=720
(M)	網入波板ガラスt6.8

※赤：鉄部はケレンの上再塗装 (DP) とする


KENGO KUMA & ASSOCIATES 隈研吾建築都市設計事務所	一級建築士事務所 登録 東京 第 32752号 一級建築士 登録 第 319352号 宮原 賢次	DRAWN	COMPLETION DRAWING DRAWN	REVISION	馬頭広重美術館大規模改修工事	DRAWING TITLE	DRAWING No.
		CHECKED	CHECKED			鉄部塗装改修図 (1)	A-151
		APPROVED	APPROVED			SCALE	1:300 @A3

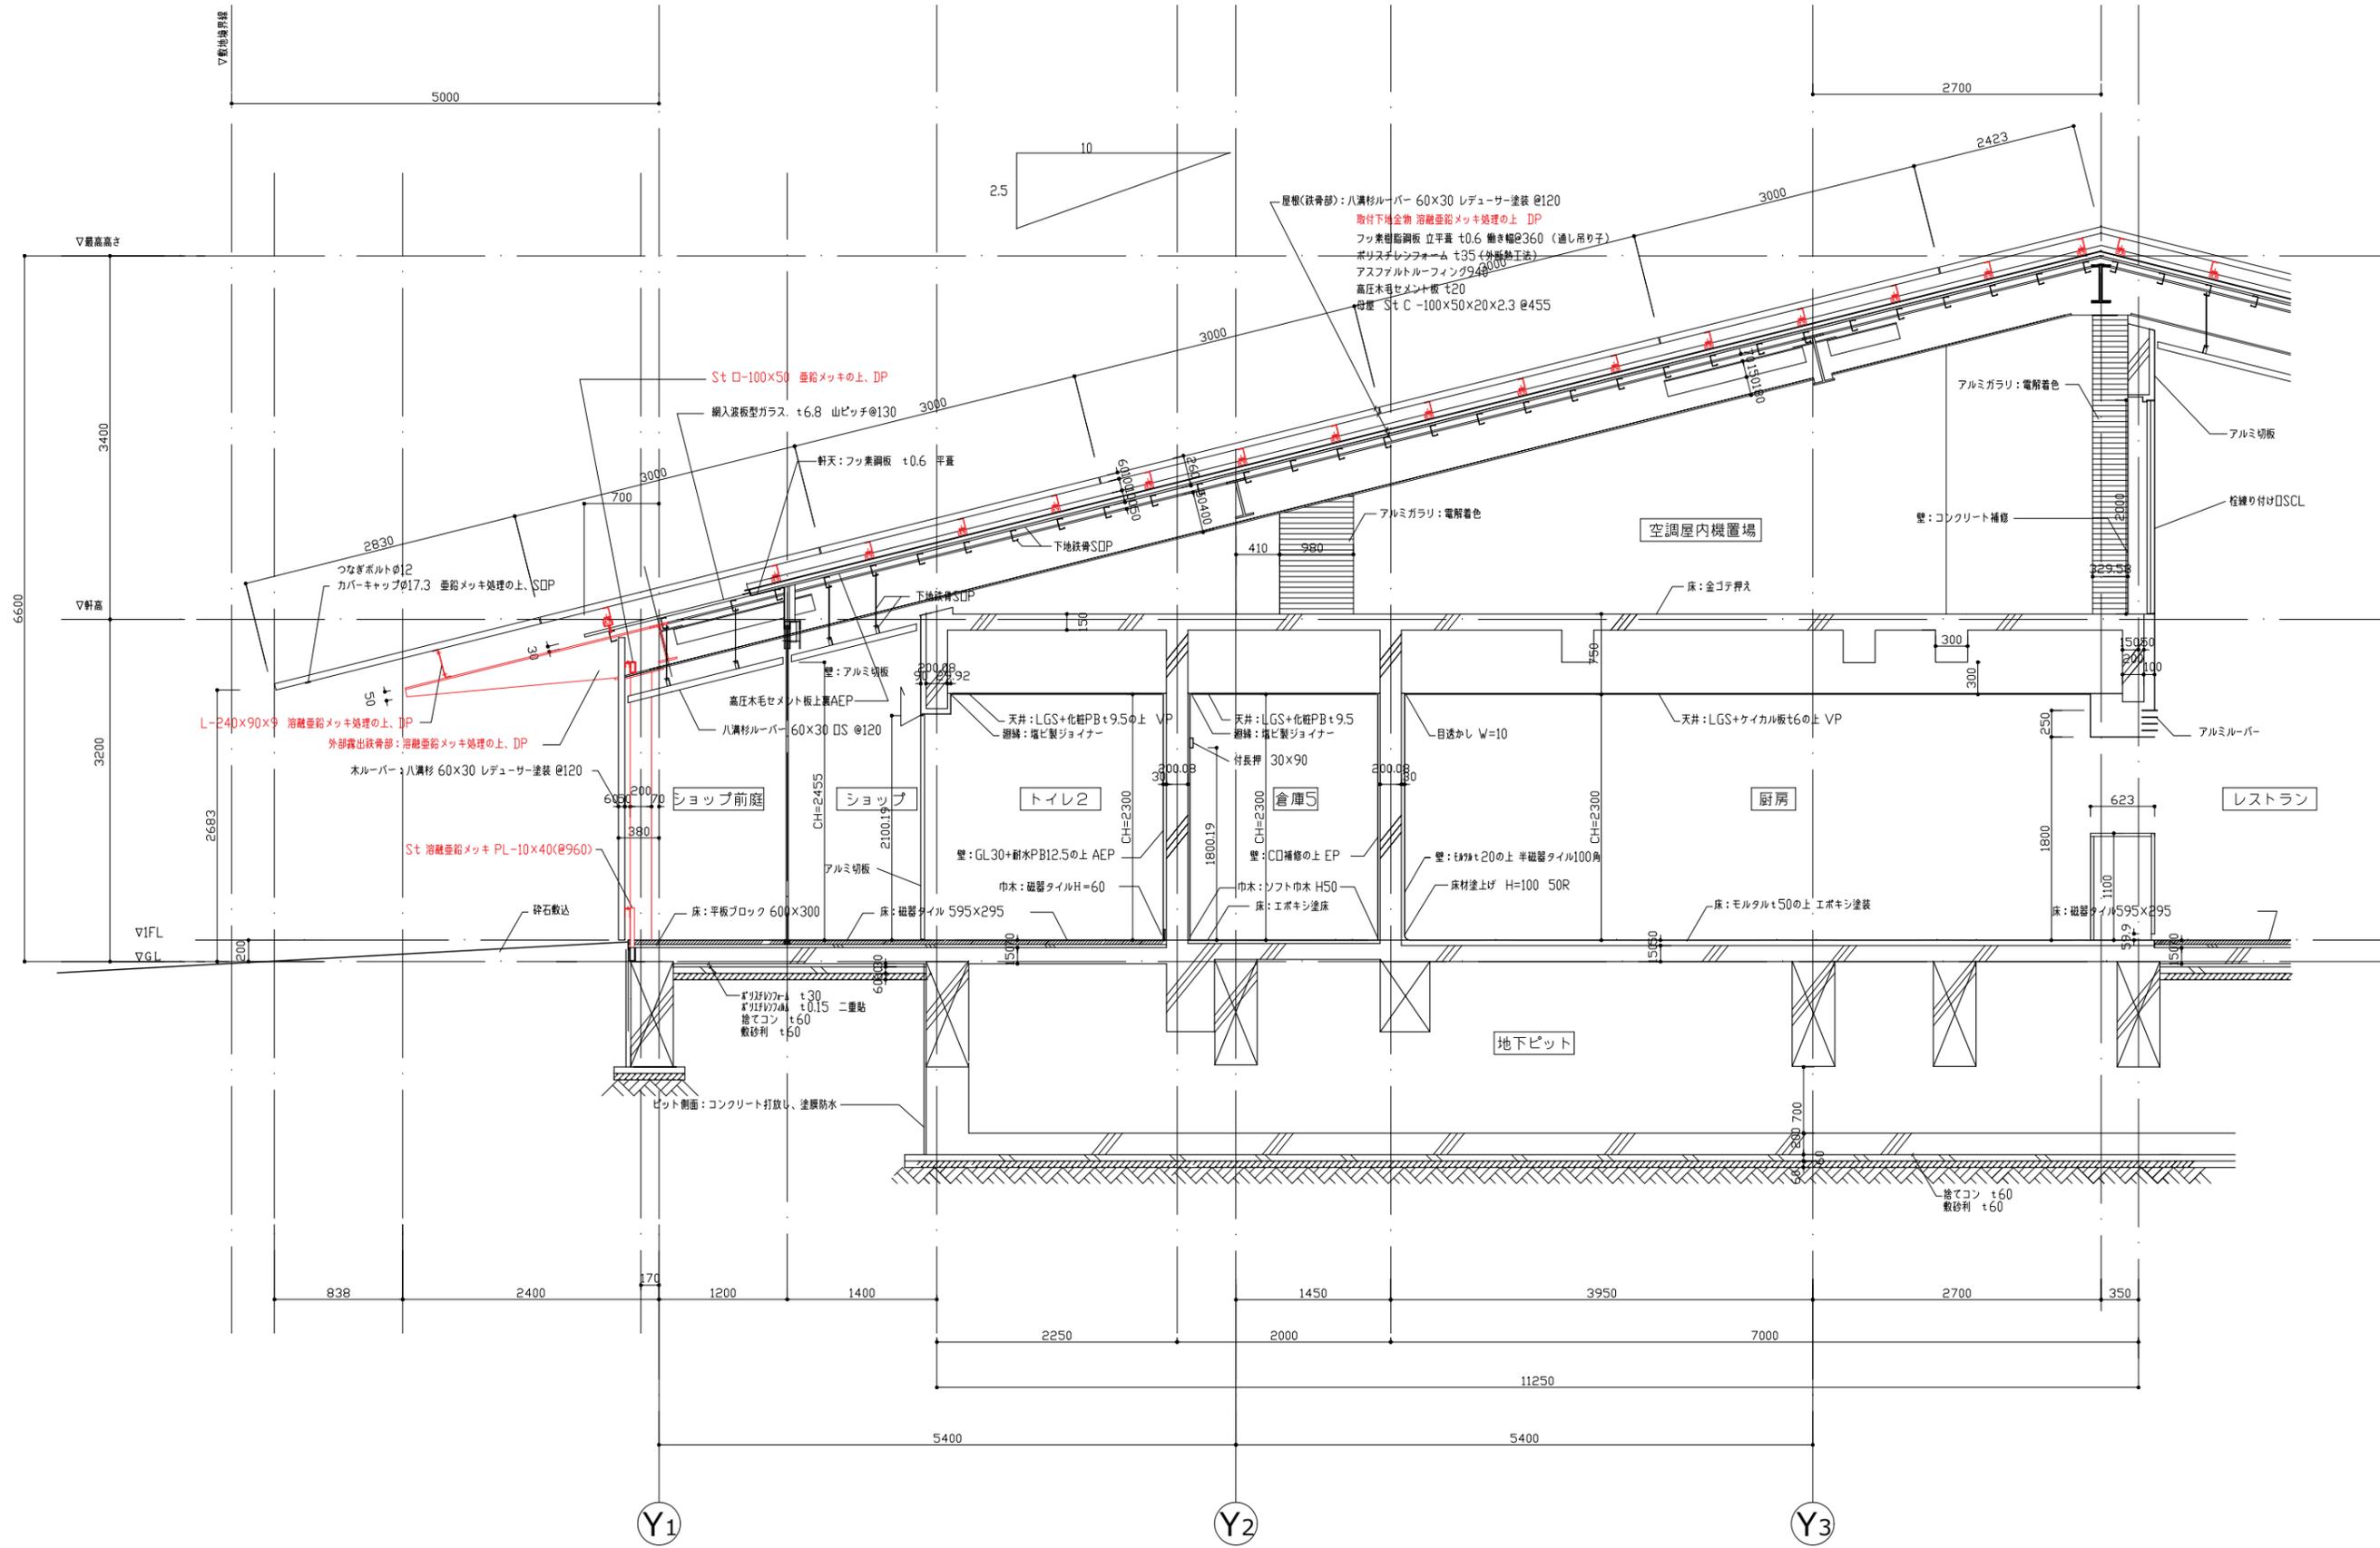

※赤: 鉄部はケレンの上再塗装 (DP) とする


KENGO KUMA & ASSOCIATES 隈研吾建築都市設計事務所	一級建築士事務所 登録 東京 第 32752号 一級建築士 登録 第 319352号 宮原 賢次	DRAWN	COMPLETION DRAWING DRAWN	REVISION	馬頭広重美術館大規模改修工事 DRAWING TITLE <b>鉄部塗装改修図 (2)</b> SCALE 1:60 @A3	DRAWING No. A-152 2025.03
		CHECKED	CHECKED			
		APPROVED	APPROVED			



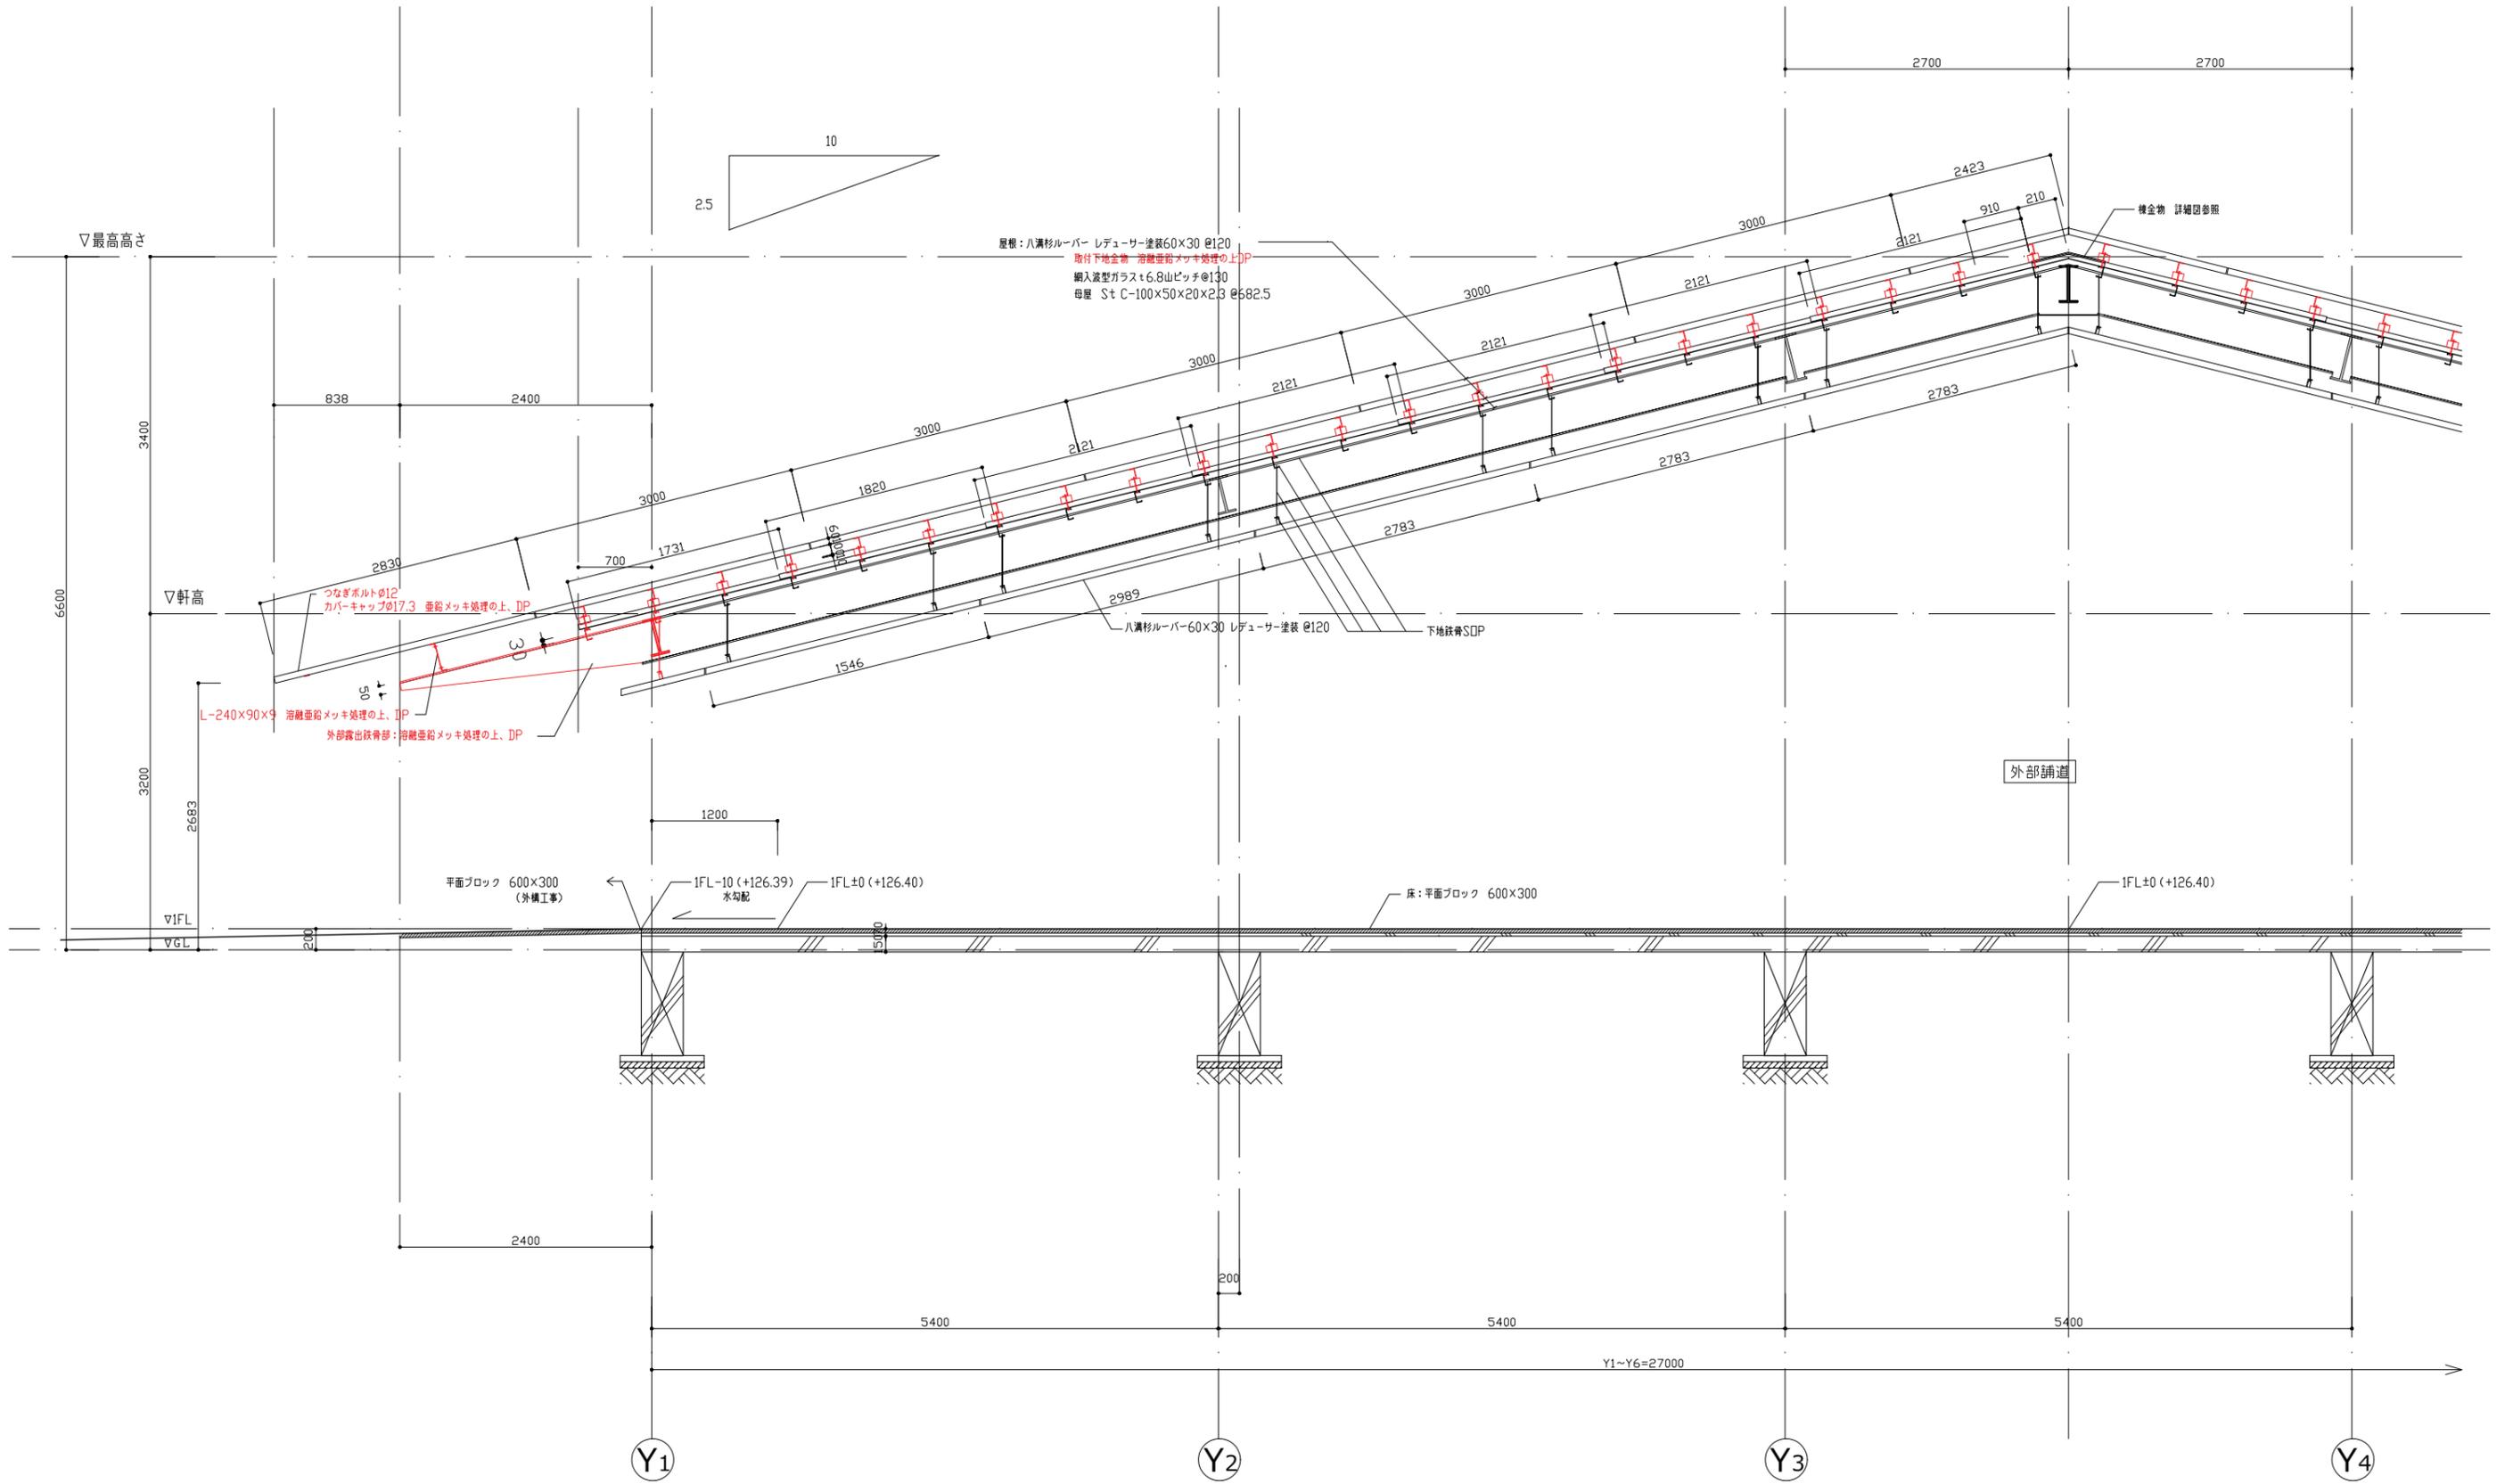


※赤：鉄部はケレンの上再塗装（DP）とする

KENGO KUMA & ASSOCIATES 隈研吾建築都市設計事務所	一級建築士事務所 登録 東京 第 32752号 一級建築士 登録 第 319352号 宮原 賢次	DRAWN	COMPLETION DRAWING DRAWN	REVISION	DRAWING TITLE <b>鉄部塗装改修図 (4)</b> SCALE 1:60 @A3	DRAWING No. A-154 2025.03
		CHECKED	CHECKED			
		APPROVED	APPROVED			
馬頭広重美術館大規模改修工事						

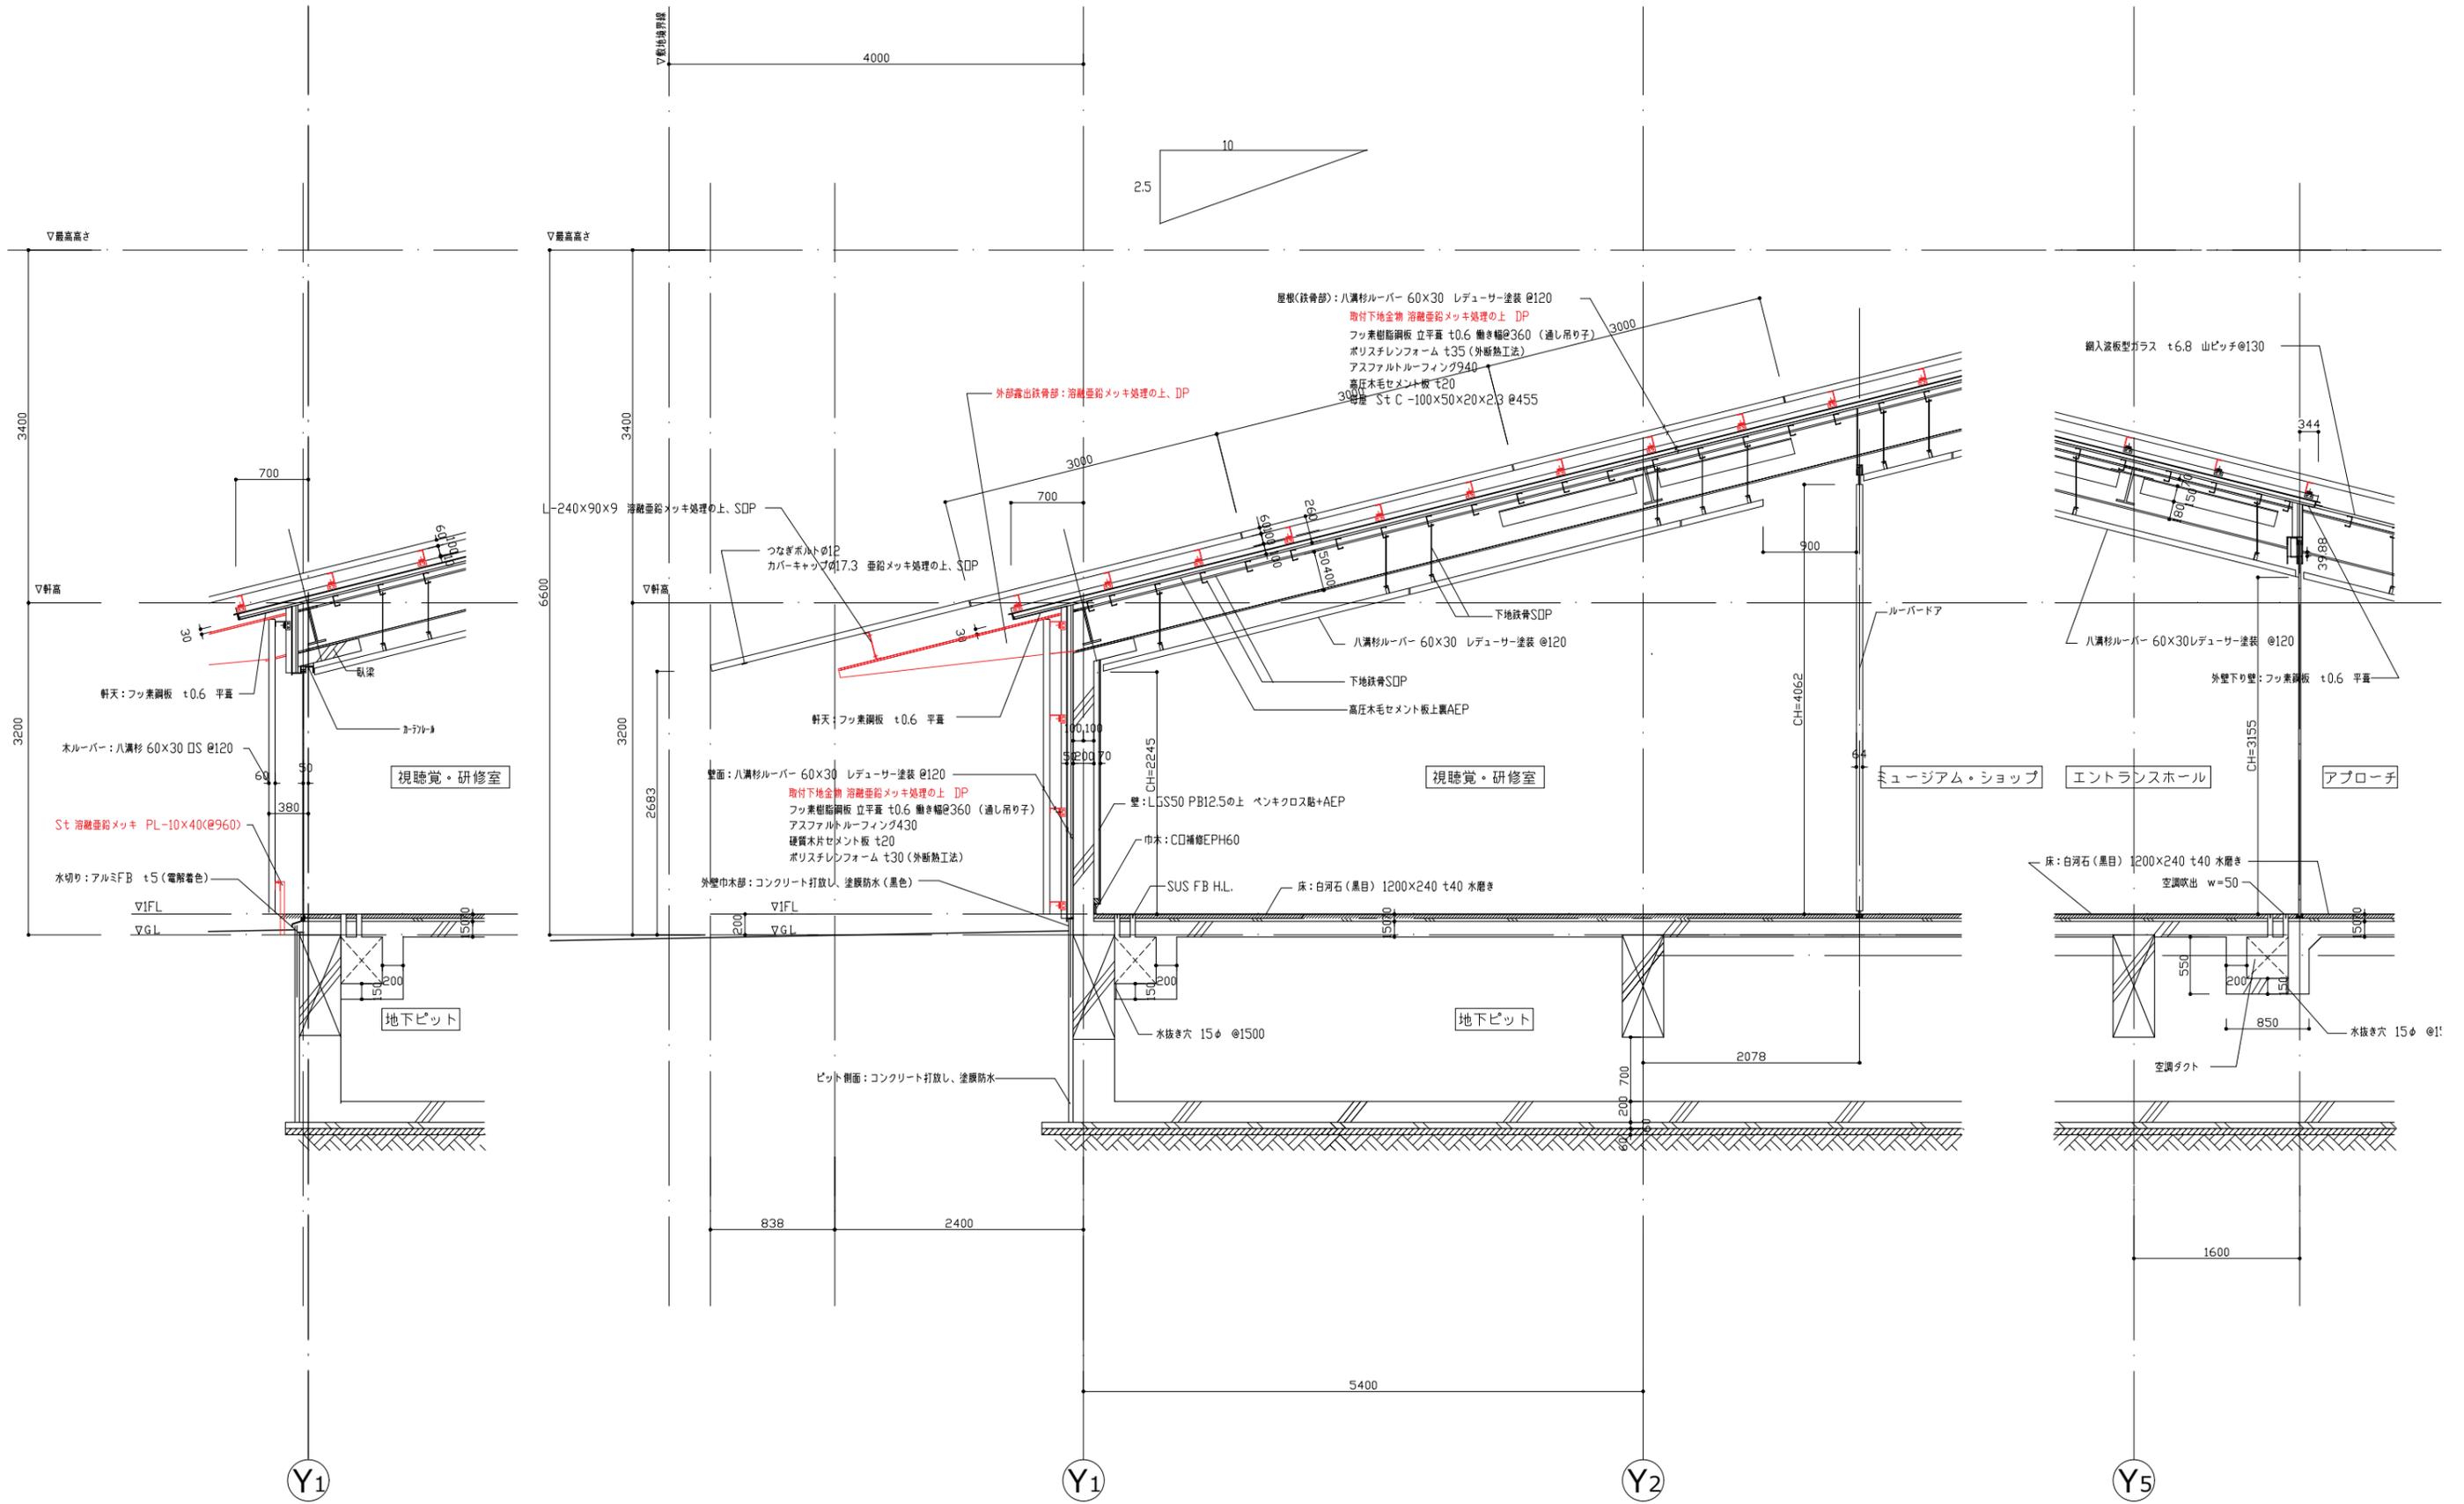


※赤：鉄部はケレンの上再塗装 (DP) とする

KENGO KUMA & ASSOCIATES 隈研吾建築都市設計事務所	一級建築士事務所 登録 東京 第 32752号 一級建築士 登録 第 319352号 宮原 賢次	DRAWN CHECKED APPROVED	COMPLETION DRAWING DRAWN CHECKED APPROVED	REVISION	馬頭広重美術館大規模改修工事	DRAWING TITLE <b>鉄部塗装改修図 (5)</b>	DRAWING No. A-155
						SCALE 1:60 @A3	2025.03

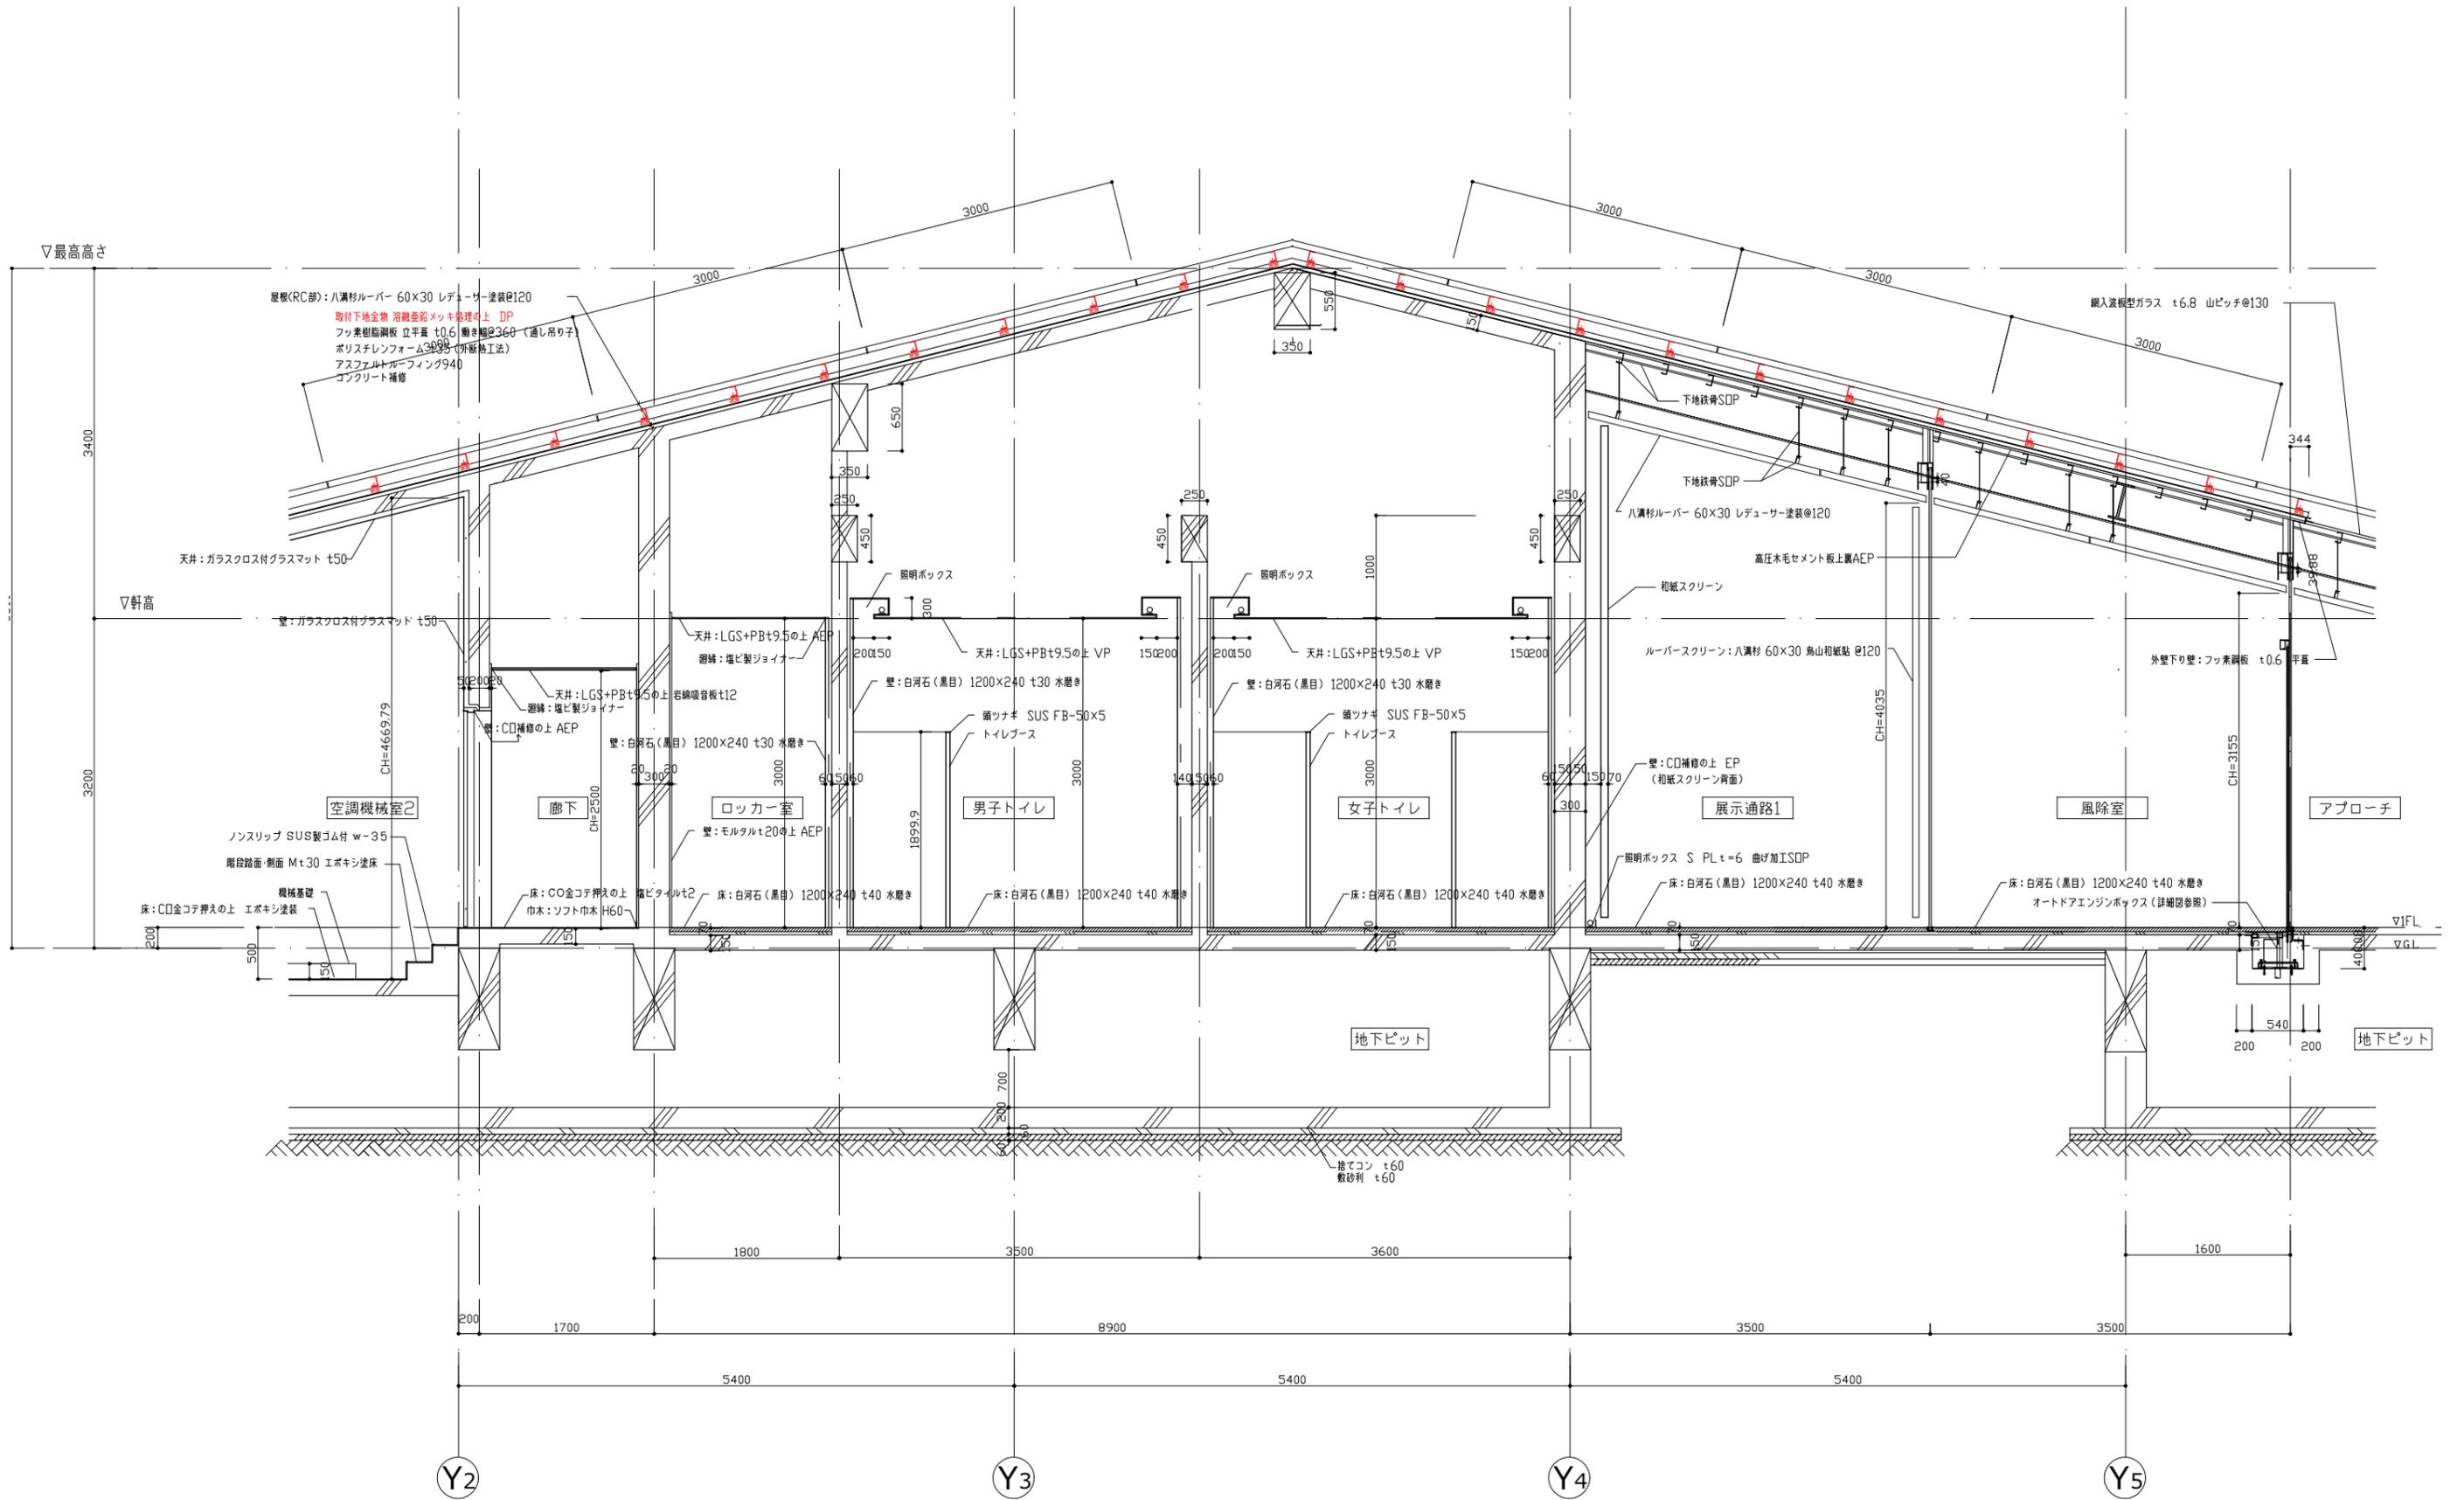


※赤：鉄部はケレンの上再塗装 (DP) とする

KENGO KUMA & ASSOCIATES 隈研吾建築都市設計事務所	一級建築士事務所 登録 東京 第 32752号 一級建築士 登録 第 319352号 宮原 賢次	DRAWN	COMPLETION DRAWING DRAWN	REVISION	DRAWING TITLE <b>鉄部塗装改修図 (6)</b>	DRAWING No. A-156
		CHECKED	CHECKED			
		APPROVED	APPROVED			
馬頭広重美術館大規模改修工事					SCALE 1:60 @A3	2025.03

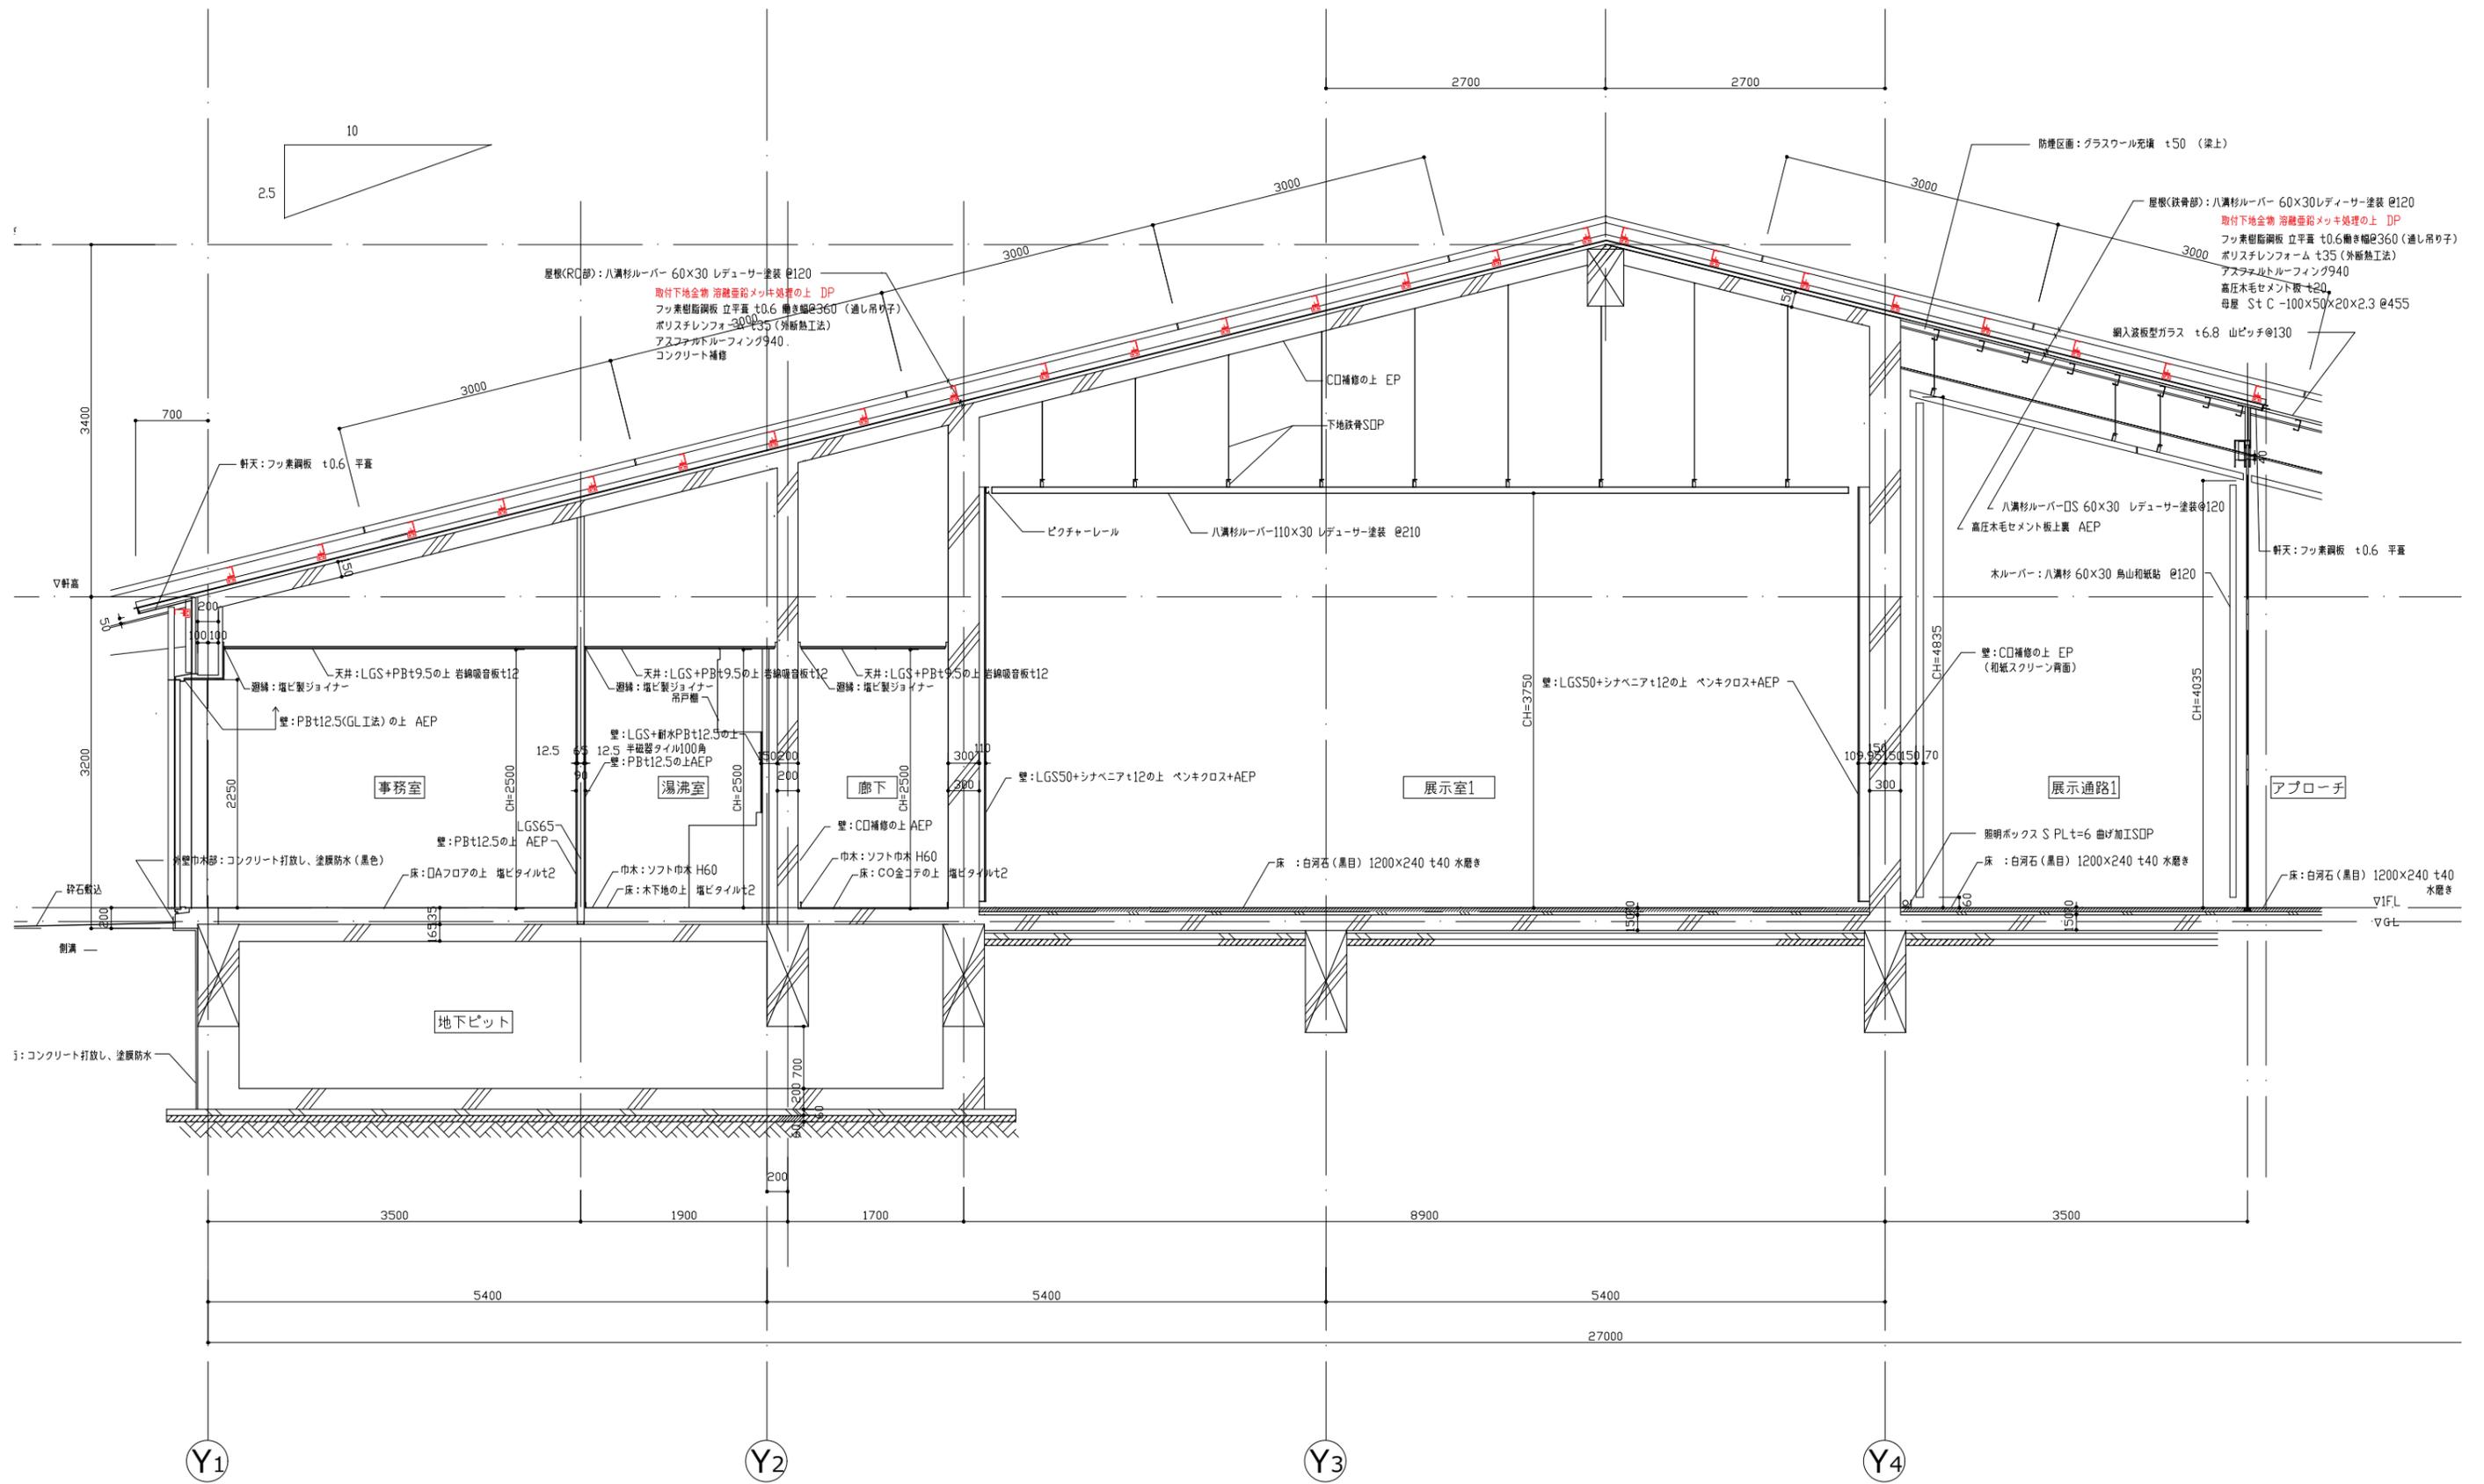


※赤：鉄部はケレンの上再塗装 (DP) とする

KENGO KUMA & ASSOCIATES 隈研吾建築都市設計事務所	一級建築士事務所 登録 東京 第 32752号 一級建築士 登録 第 319352号 宮原 賢次	DRAWN	COMPLETION DRAWING DRAWN	REVISION	DRAWING TITLE <b>鉄部塗装改修図 (7)</b>	DRAWING No. A-157
		CHECKED	CHECKED			
		APPROVED	APPROVED			
馬頭広重美術館大規模改修工事					SCALE 1:60 @A3	2025.03

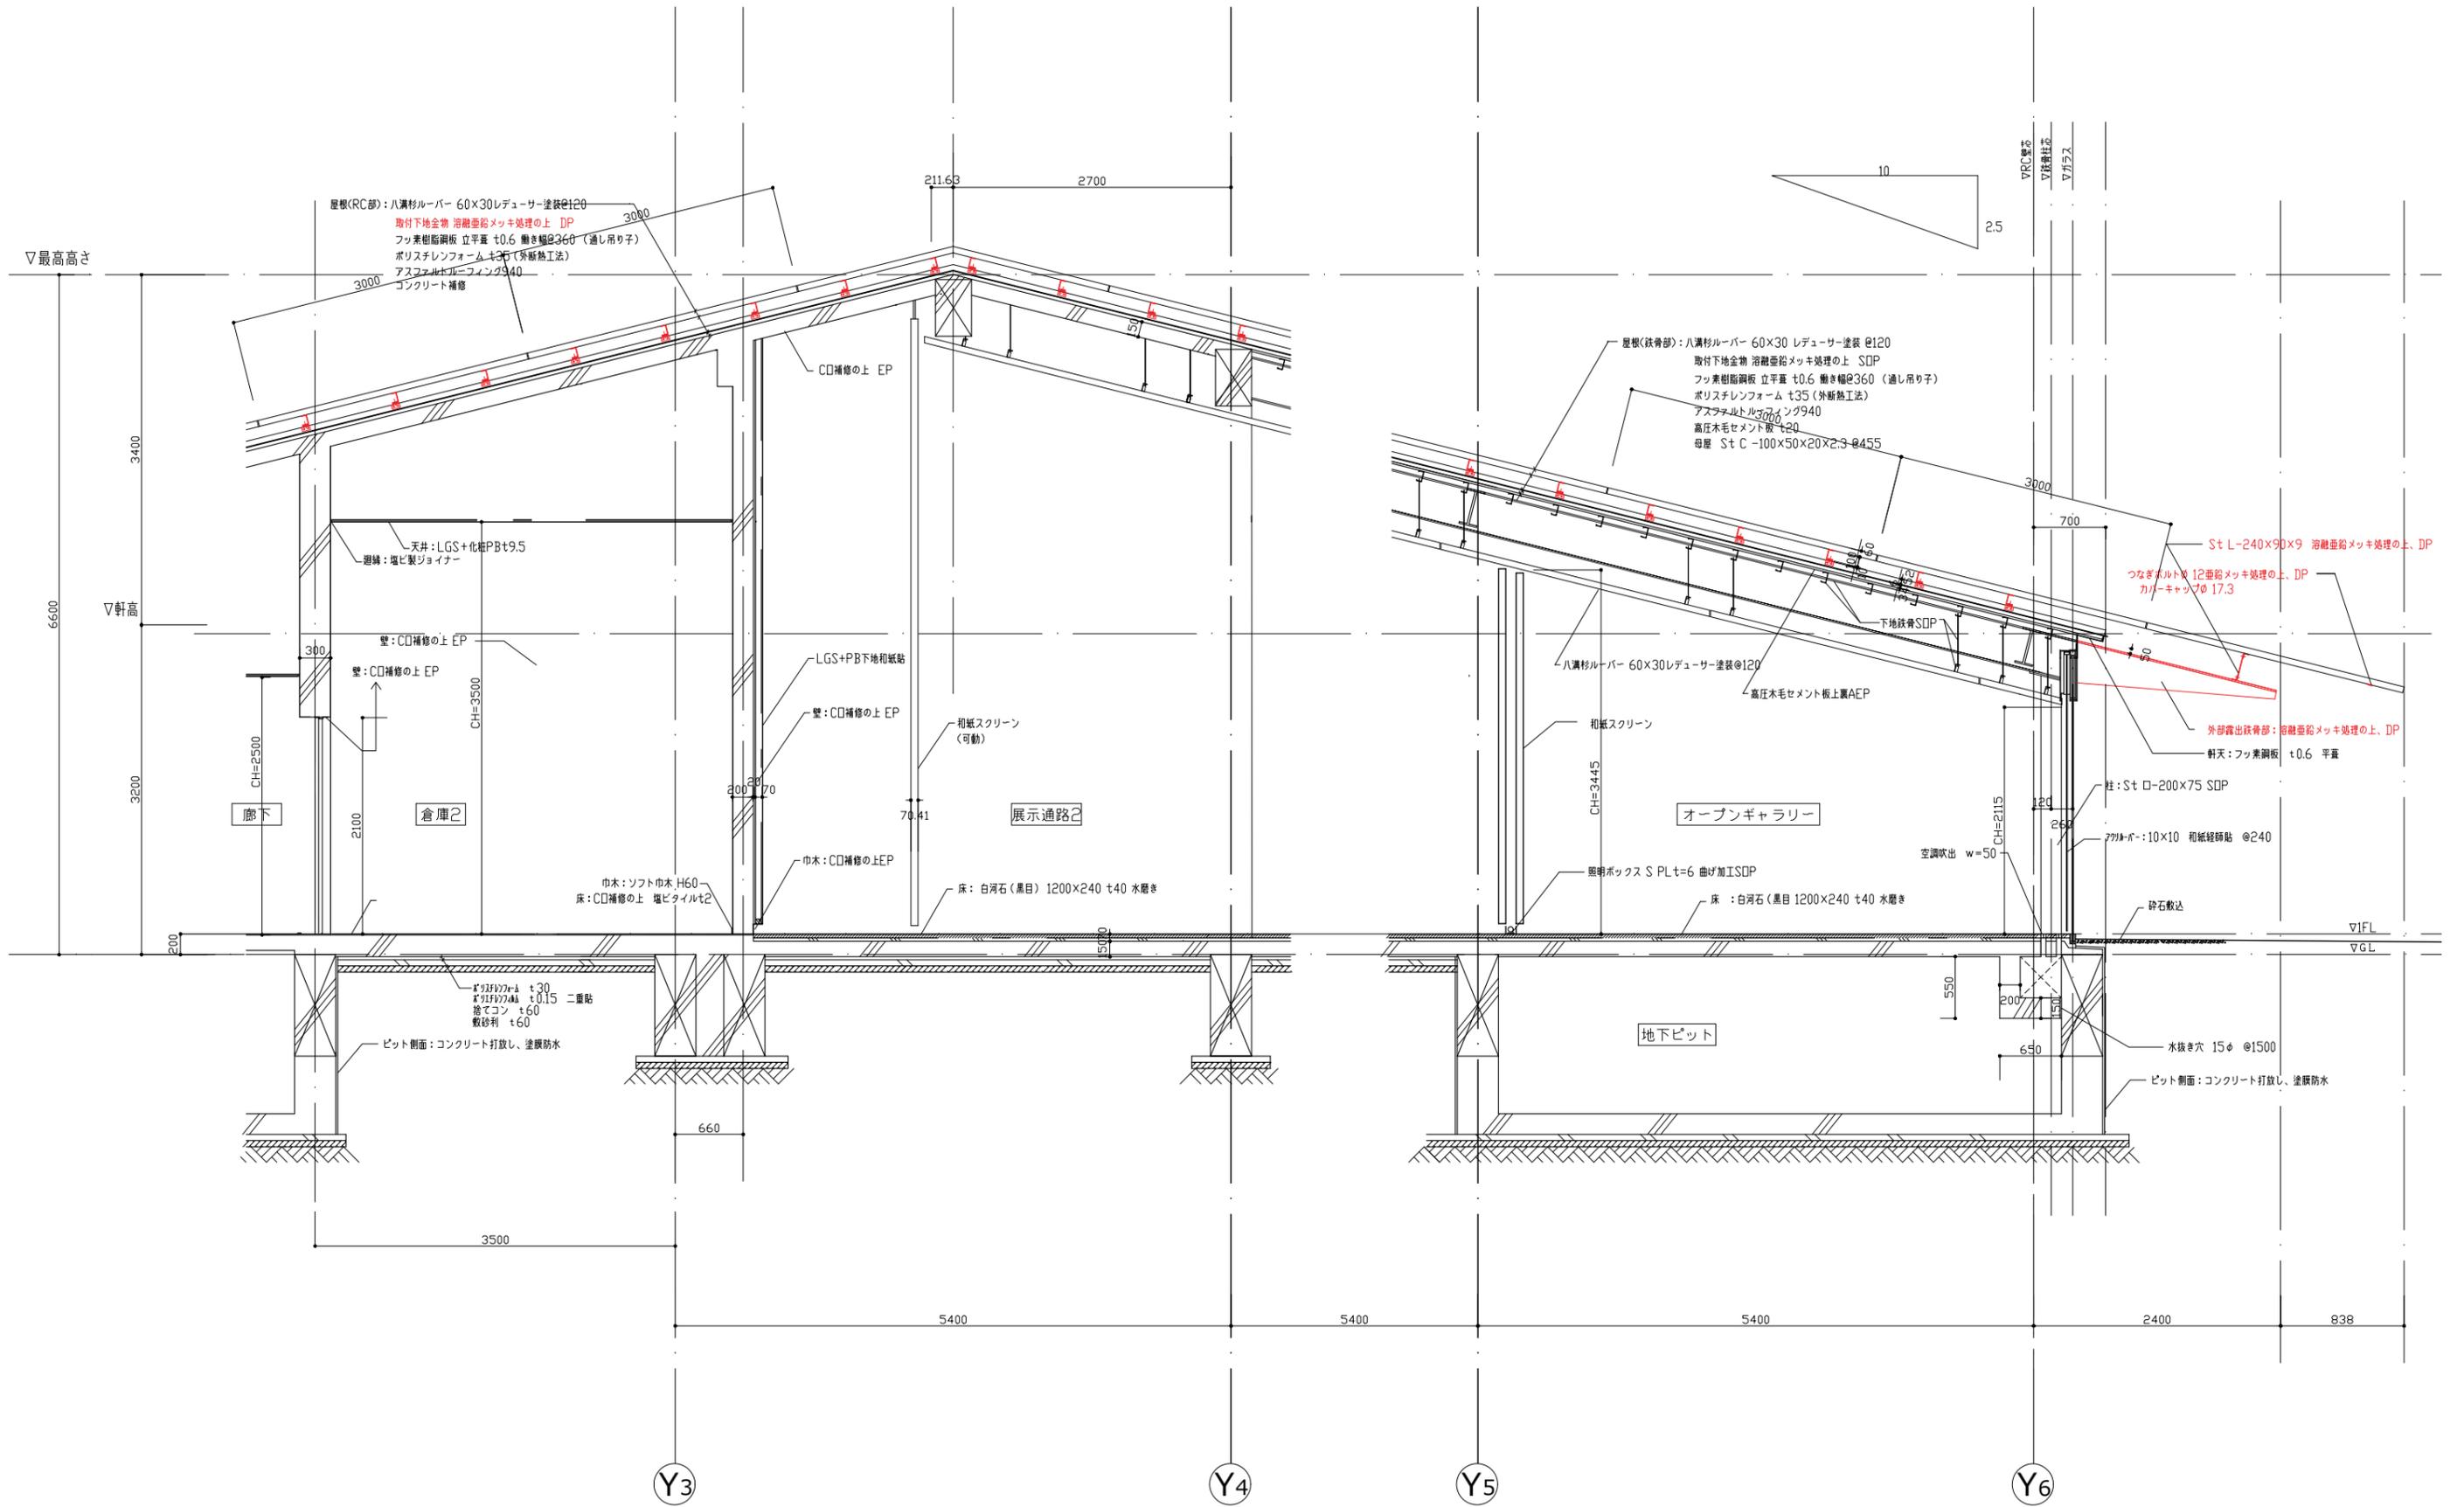

※赤：鉄部はケレンの上再塗装 (DP) とする


KENGO KUMA & ASSOCIATES 隈研吾建築都市設計事務所	一級建築士事務所 登録 東京 第 32752号 一級建築士 登録 第 319352号 宮原 賢次	DRAWN	COMPLETION DRAWING DRAWN	REVISION	DRAWING TITLE <b>鉄部塗装改修図 (8)</b>	DRAWING No. A-158
		CHECKED	CHECKED			
		APPROVED	APPROVED			
馬頭広重美術館大規模改修工事					SCALE 1:60 @A3	2025.03

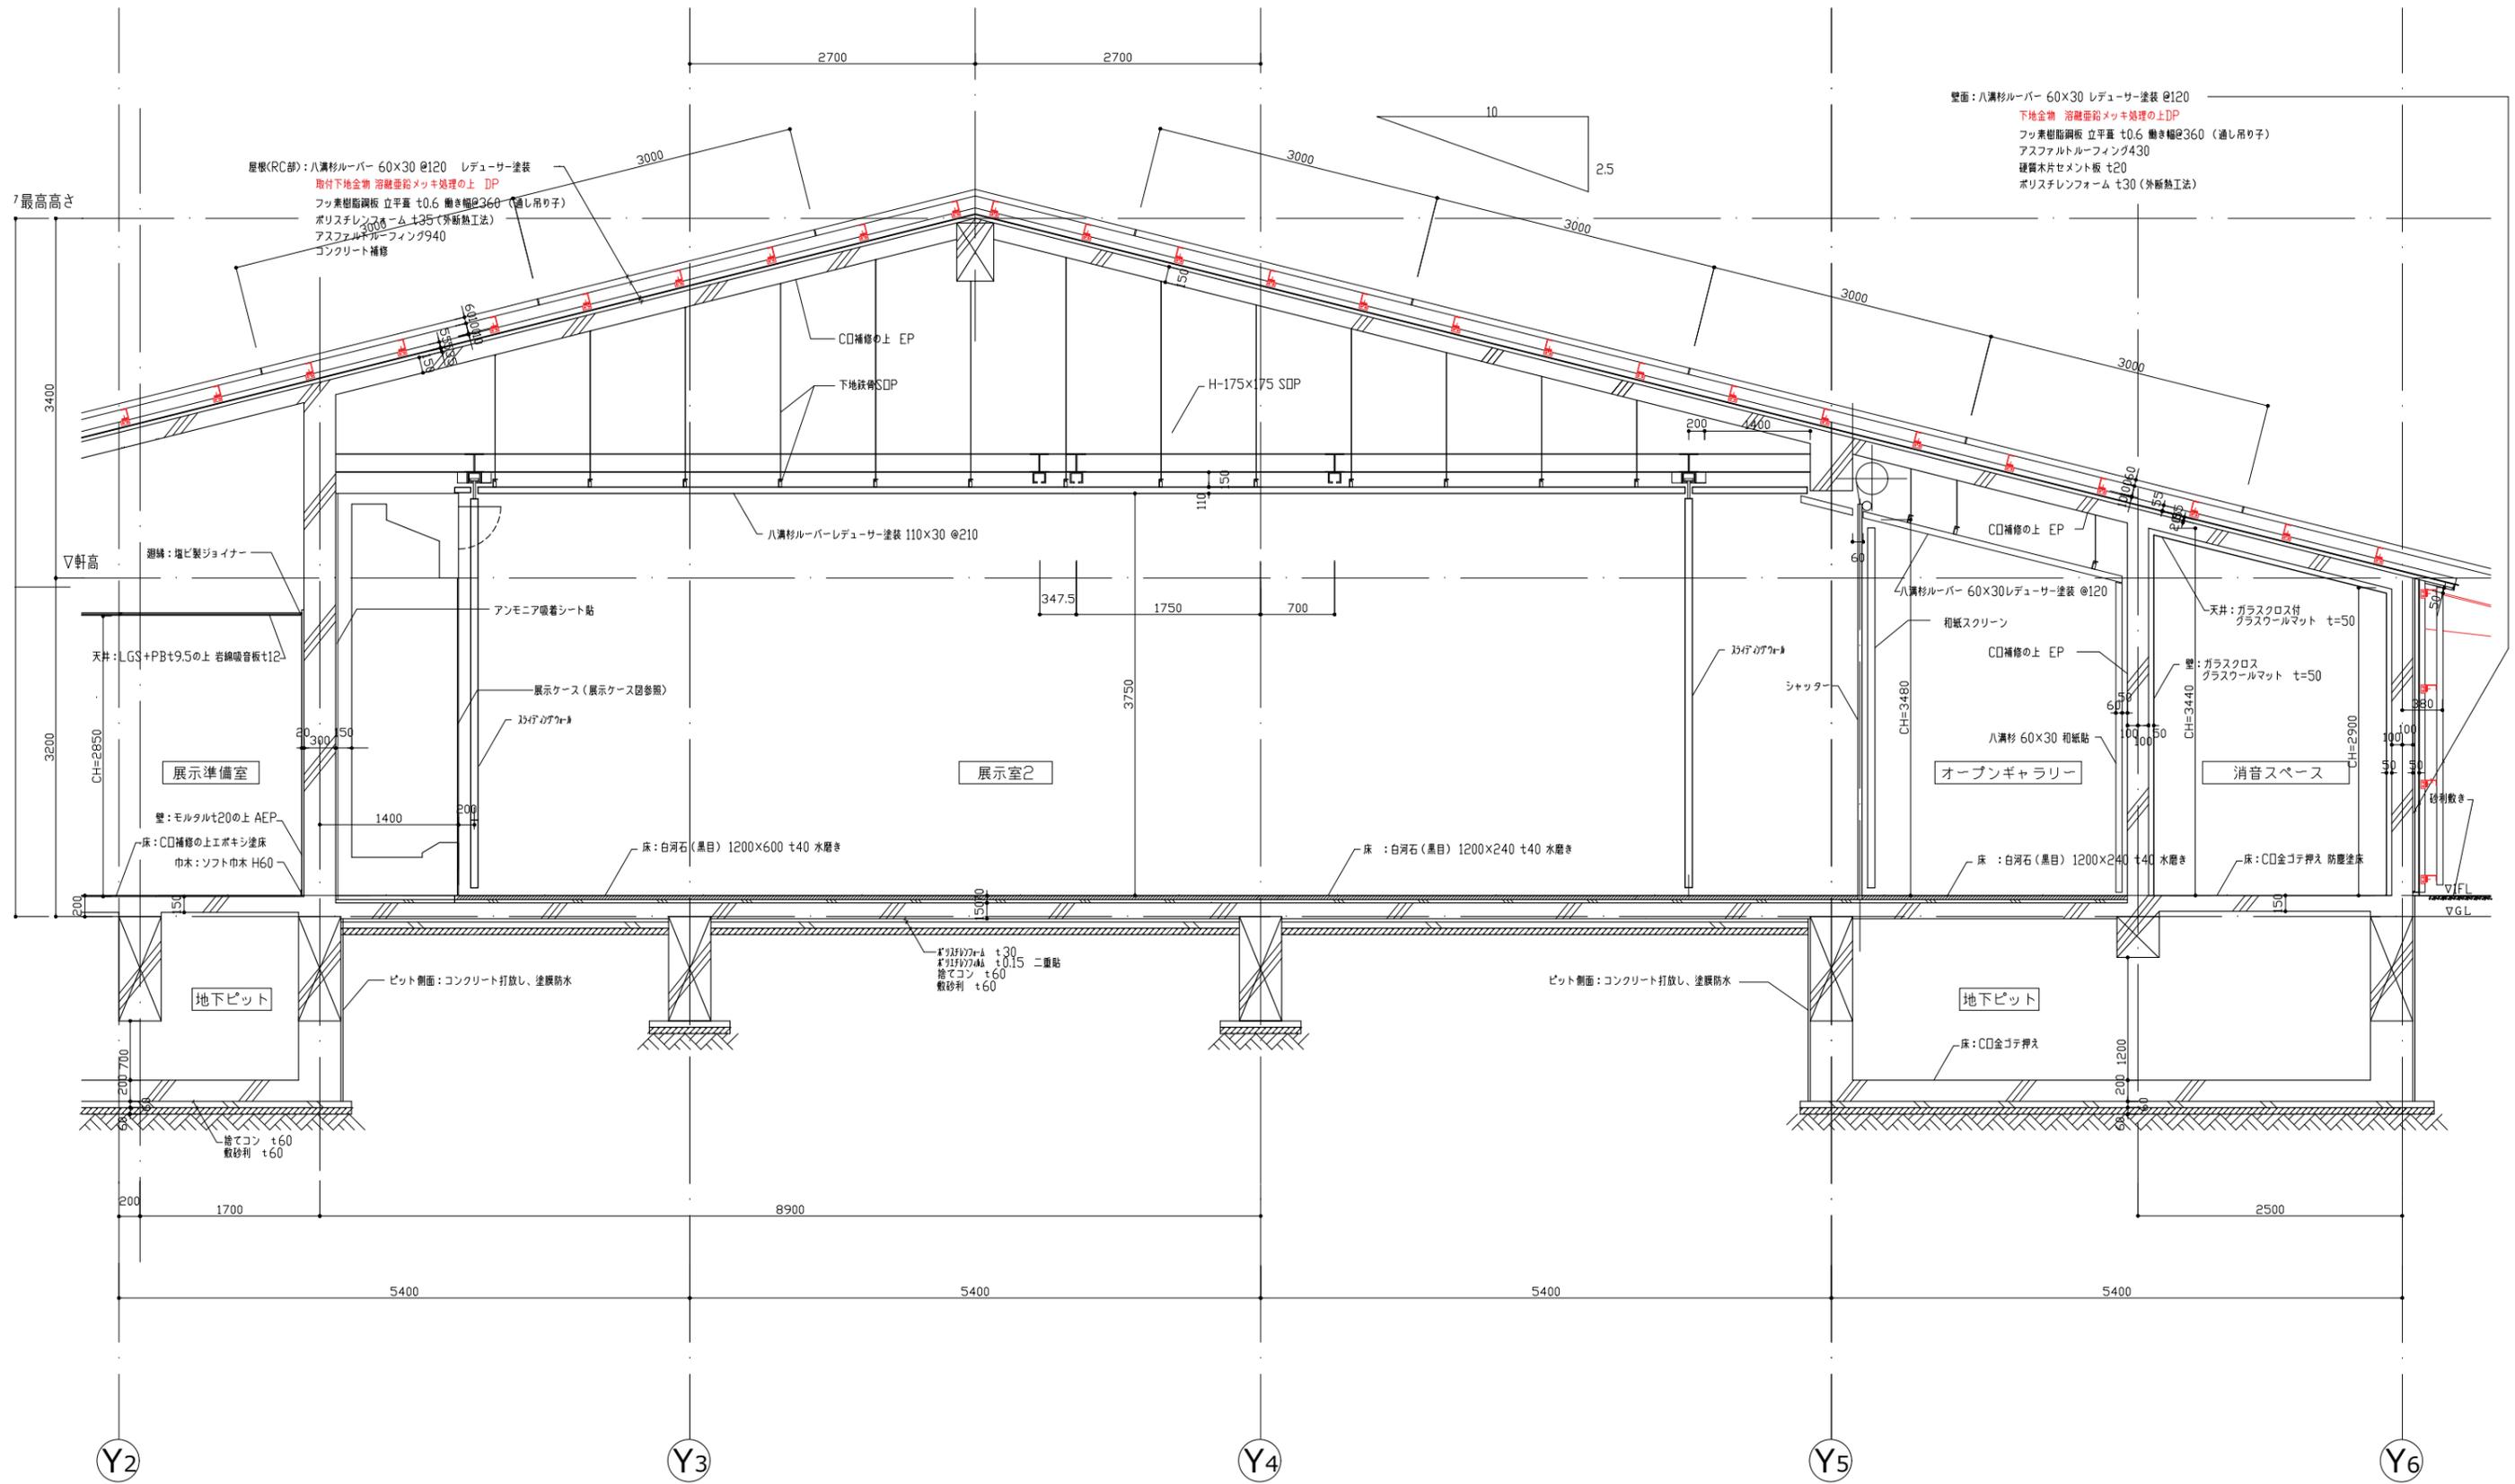

壁面：八溝杉ルーバー 60×30 レデューサー塗装 @120  
 下地金物 溶融亜鉛メッキ処理の上DP  
 フッ素樹脂鋼板 立平葺 t0.6 動き幅@360 (通し吊り子)  
 アスファルトルーフィング430  
 硬質木片セメント板 t20  
 ポリスチレンフォーム t30 (外断熱工法)

※赤：鉄部はケレンの上再塗装 (DP) とする

KENGO KUMA & ASSOCIATES 隈研吾建築都市設計事務所	一級建築士事務所 登録 東京 第 32752号 一級建築士 登録 第 319352号 宮原 賢次	DRAWN	COMPLETION DRAWING DRAWN	REVISION	馬頭広重美術館大規模改修工事 DRAWING TITLE <b>鉄部塗装改修図 (9)</b> SCALE 1:60 @A3	DRAWING No. A-159 2025.03
		CHECKED	CHECKED			
		APPROVED	APPROVED			

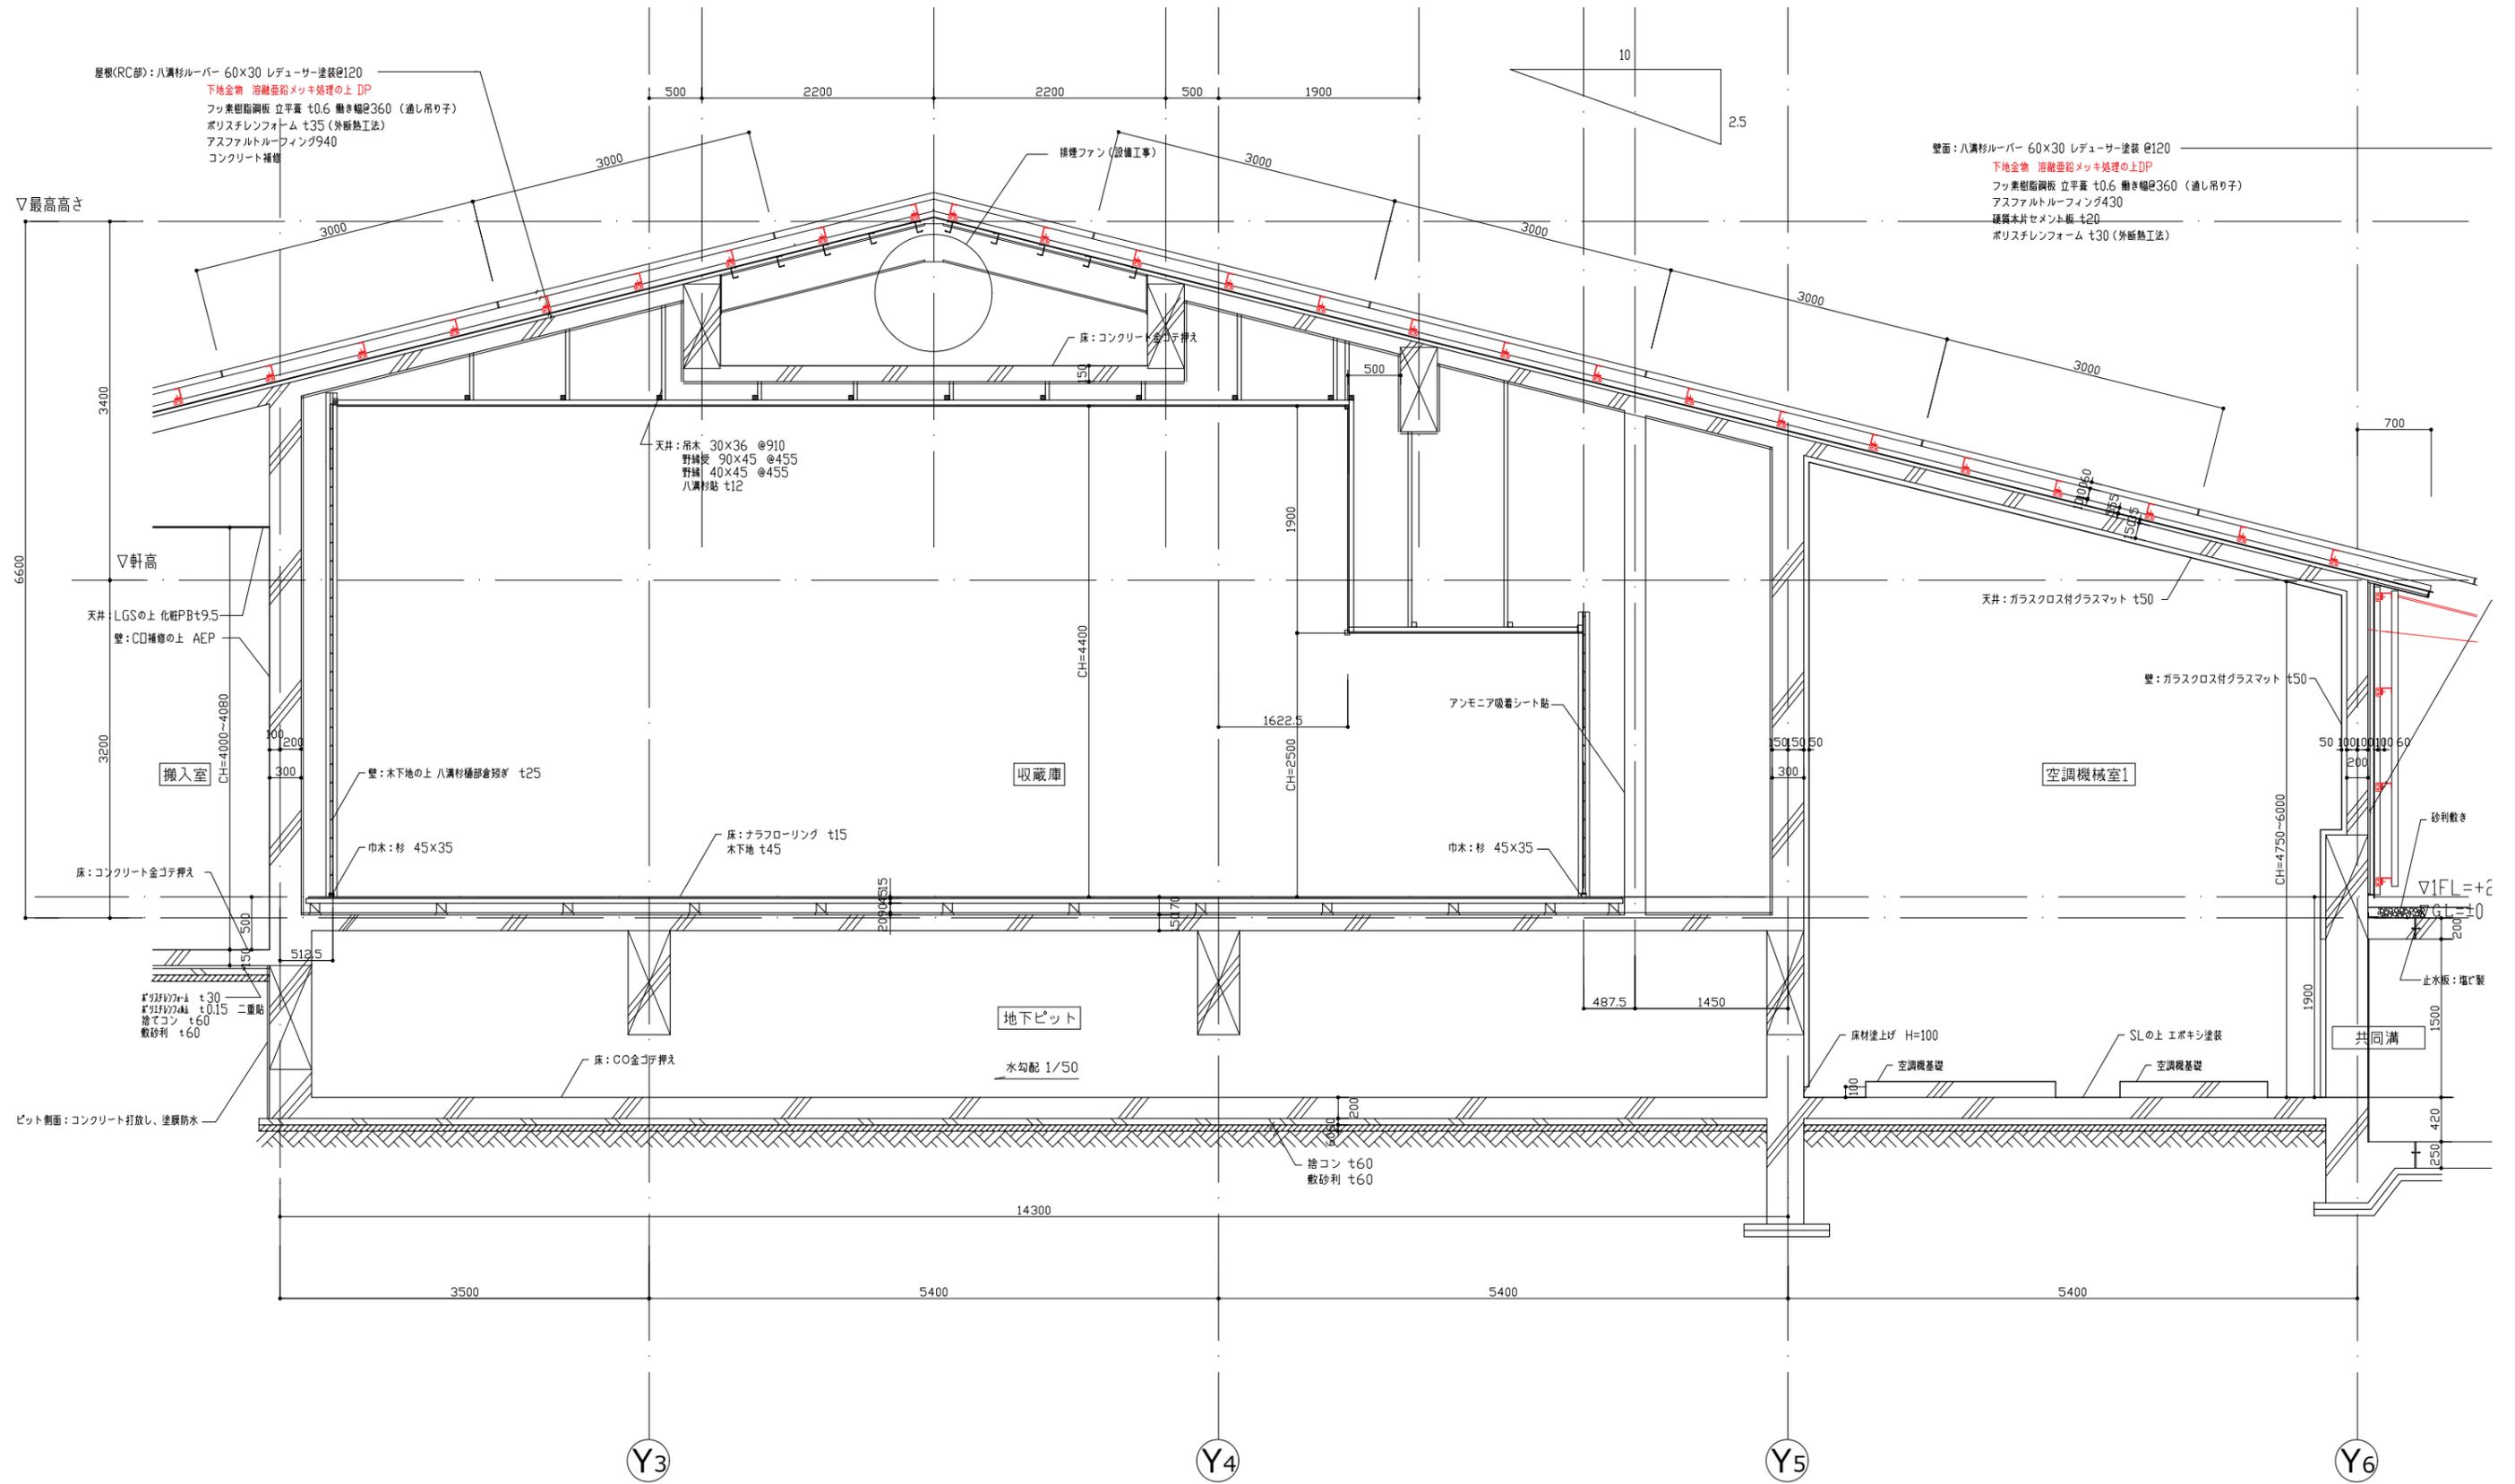


壁面: 八溝杉ルーバー 60×30 レデュサー塗装 @120  
 下地金物 溶融亜鉛メッキ処理の上 DP  
 フッ素樹脂鋼板 立平葺 t0.6 働き幅@360 (通し吊り子)  
 アスファルトルーフィング430  
 硬質本砕セメント 粗 t20  
 ポリスチレンフォーム t30 (外断熱工法)

屋根(RC部): 八溝杉ルーバー 60×30 レデュサー塗装@120  
 下地金物 溶融亜鉛メッキ処理の上 DP  
 フッ素樹脂鋼板 立平葺 t0.6 働き幅@360 (通し吊り子)  
 ポリスチレンフォーム t35 (外断熱工法)  
 アスファルトルーフィング940  
 コンクリート補修

※赤: 鉄部はケレンの上再塗装 (DP) とする


KENGO KUMA & ASSOCIATES 隈研吾建築都市設計事務所	一級建築士事務所 登録 東京 第 32752号 一級建築士 登録 第 319352号 宮原 賢次	DRAWN	COMPLETION DRAWING DRAWN	REVISION	馬頭広重美術館大規模改修工事 DRAWING TITLE <b>鉄部塗装改修図 (10)</b> SCALE 1:60 @A3	DRAWING No. A-160 2025.03
		CHECKED	CHECKED			
		APPROVED	APPROVED			

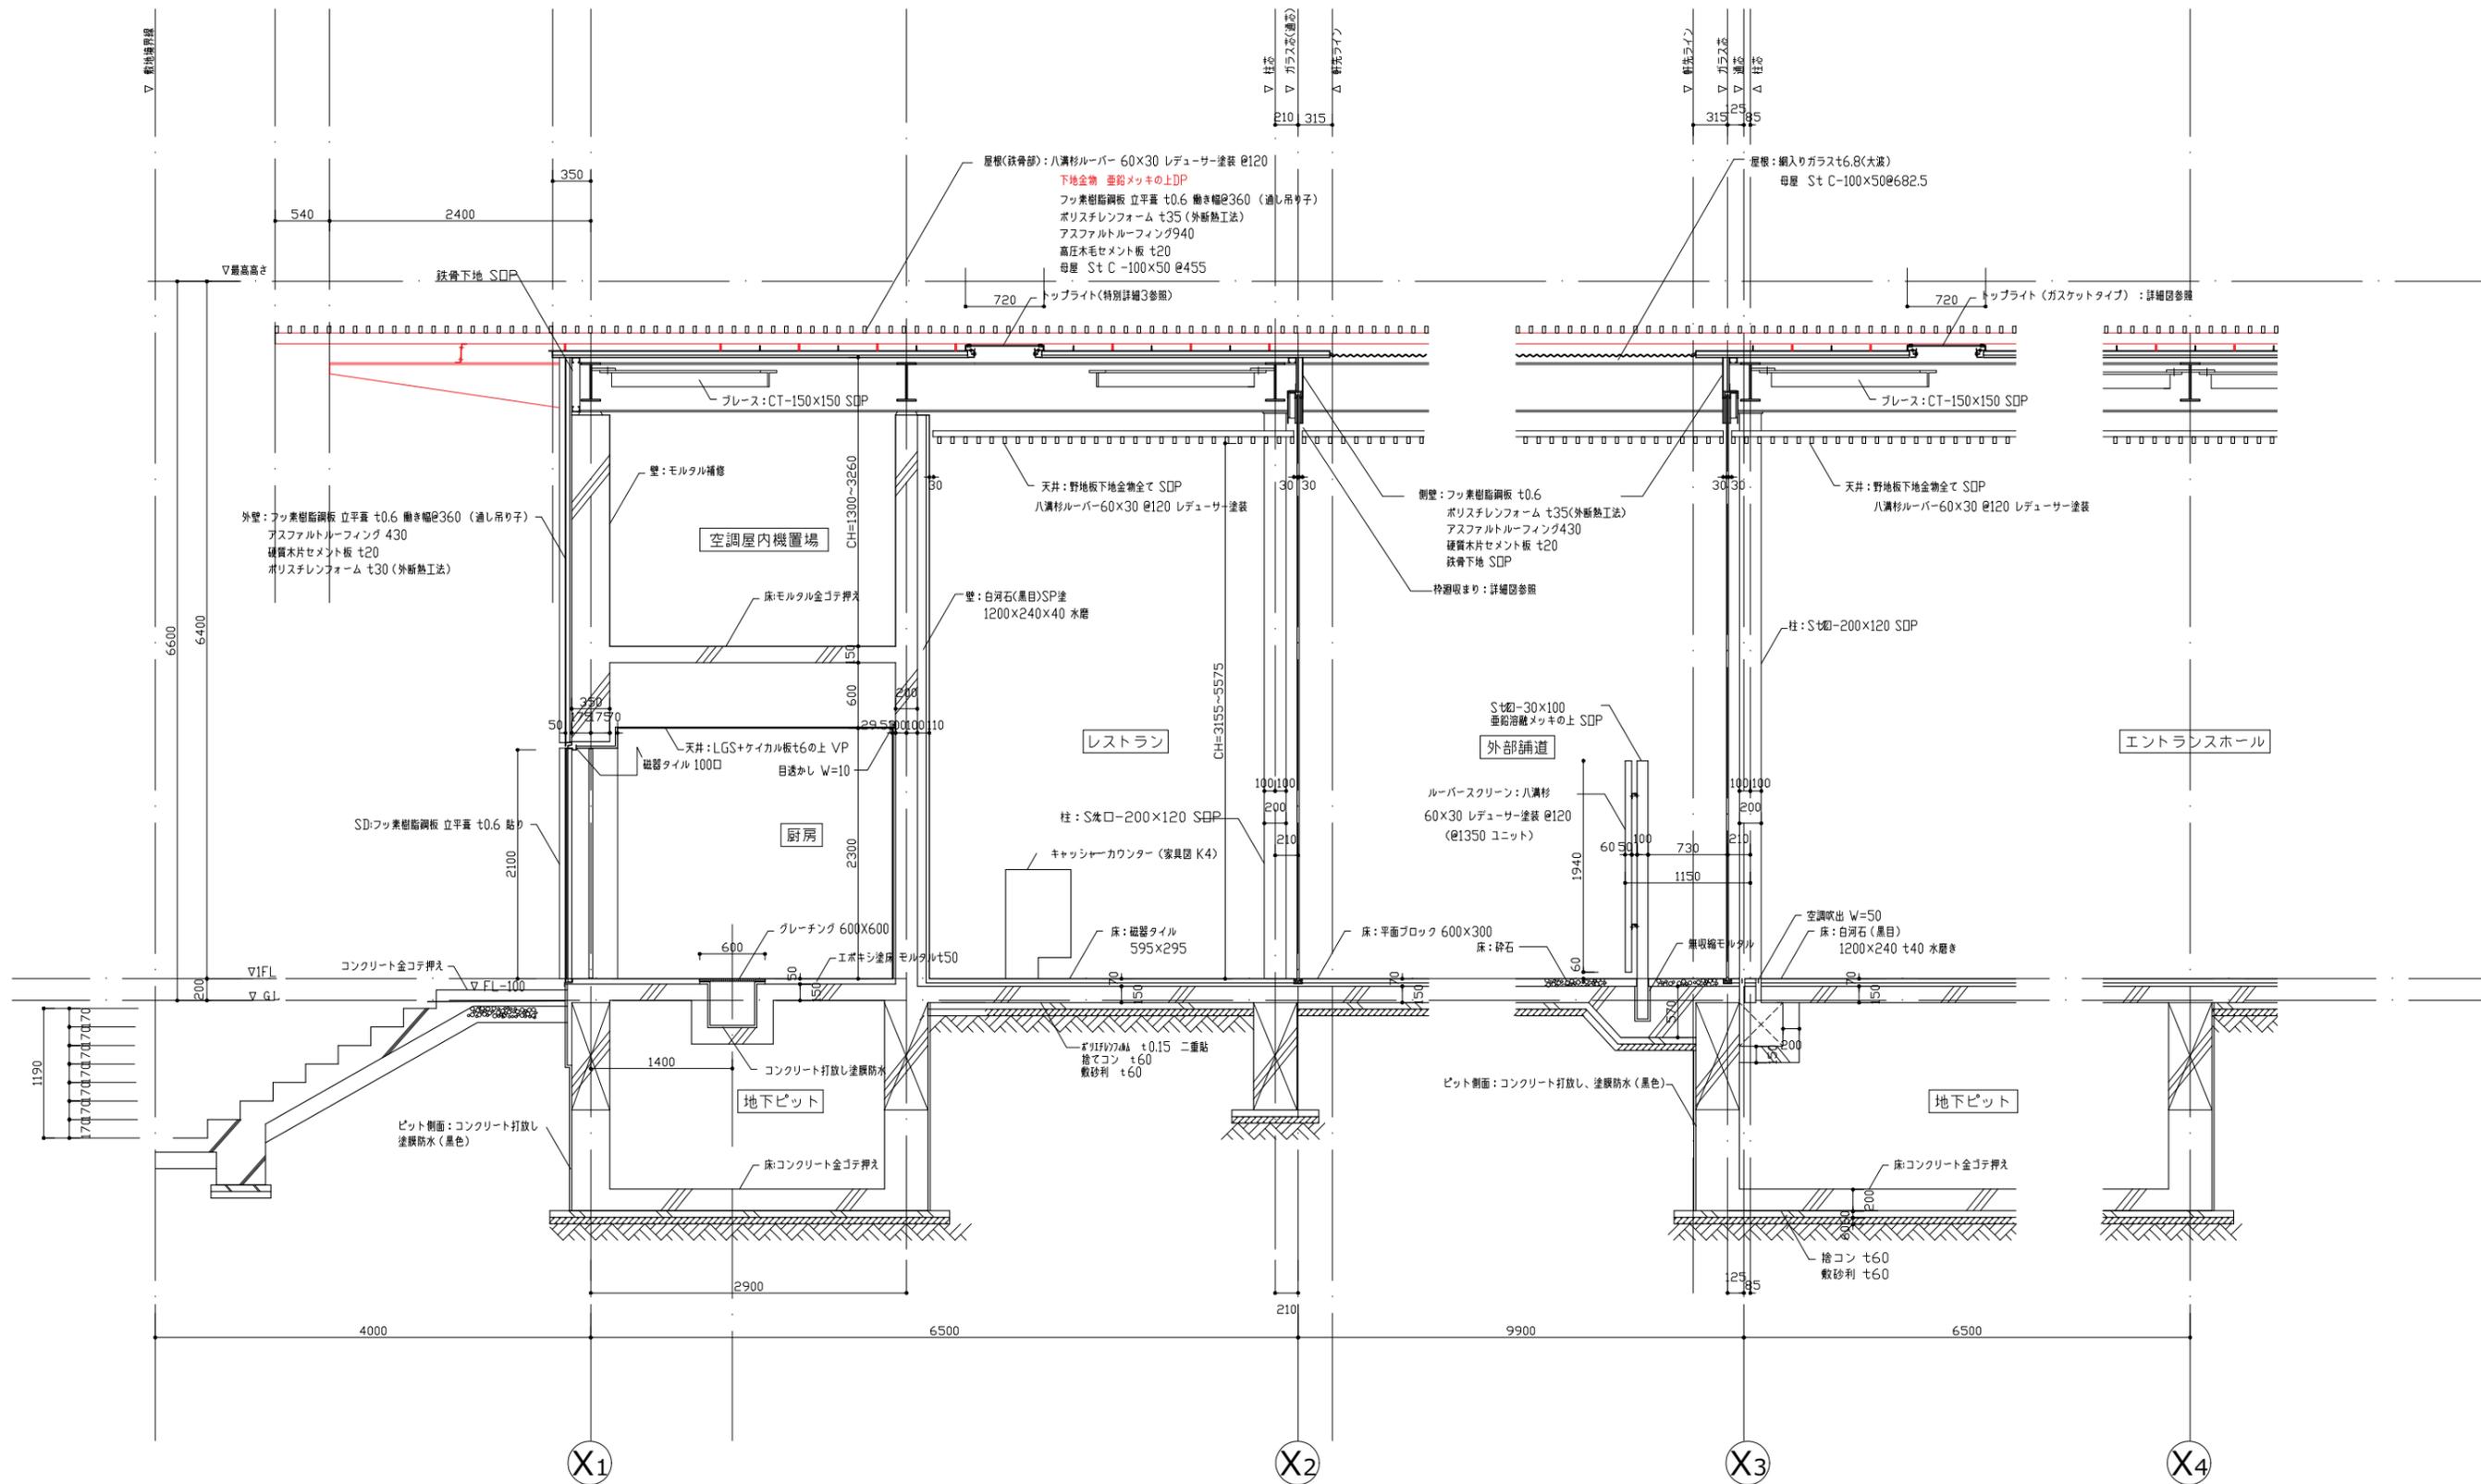

※赤：鉄部はケレンの上再塗装（DP）とする


KENGO KUMA & ASSOCIATES 隈研吾建築都市設計事務所	一級建築士事務所 登録 東京 第 32752号 一級建築士 登録 第 319352号 宮原 賢次	DRAWN	COMPLETION DRAWING DRAWN	REVISION	DRAWING TITLE <b>鉄部塗装改修図 (11)</b> SCALE 1:60 @A3	DRAWING No. A-161 2025.03
		CHECKED	CHECKED			
		APPROVED	APPROVED			
馬頭広重美術館大規模改修工事						



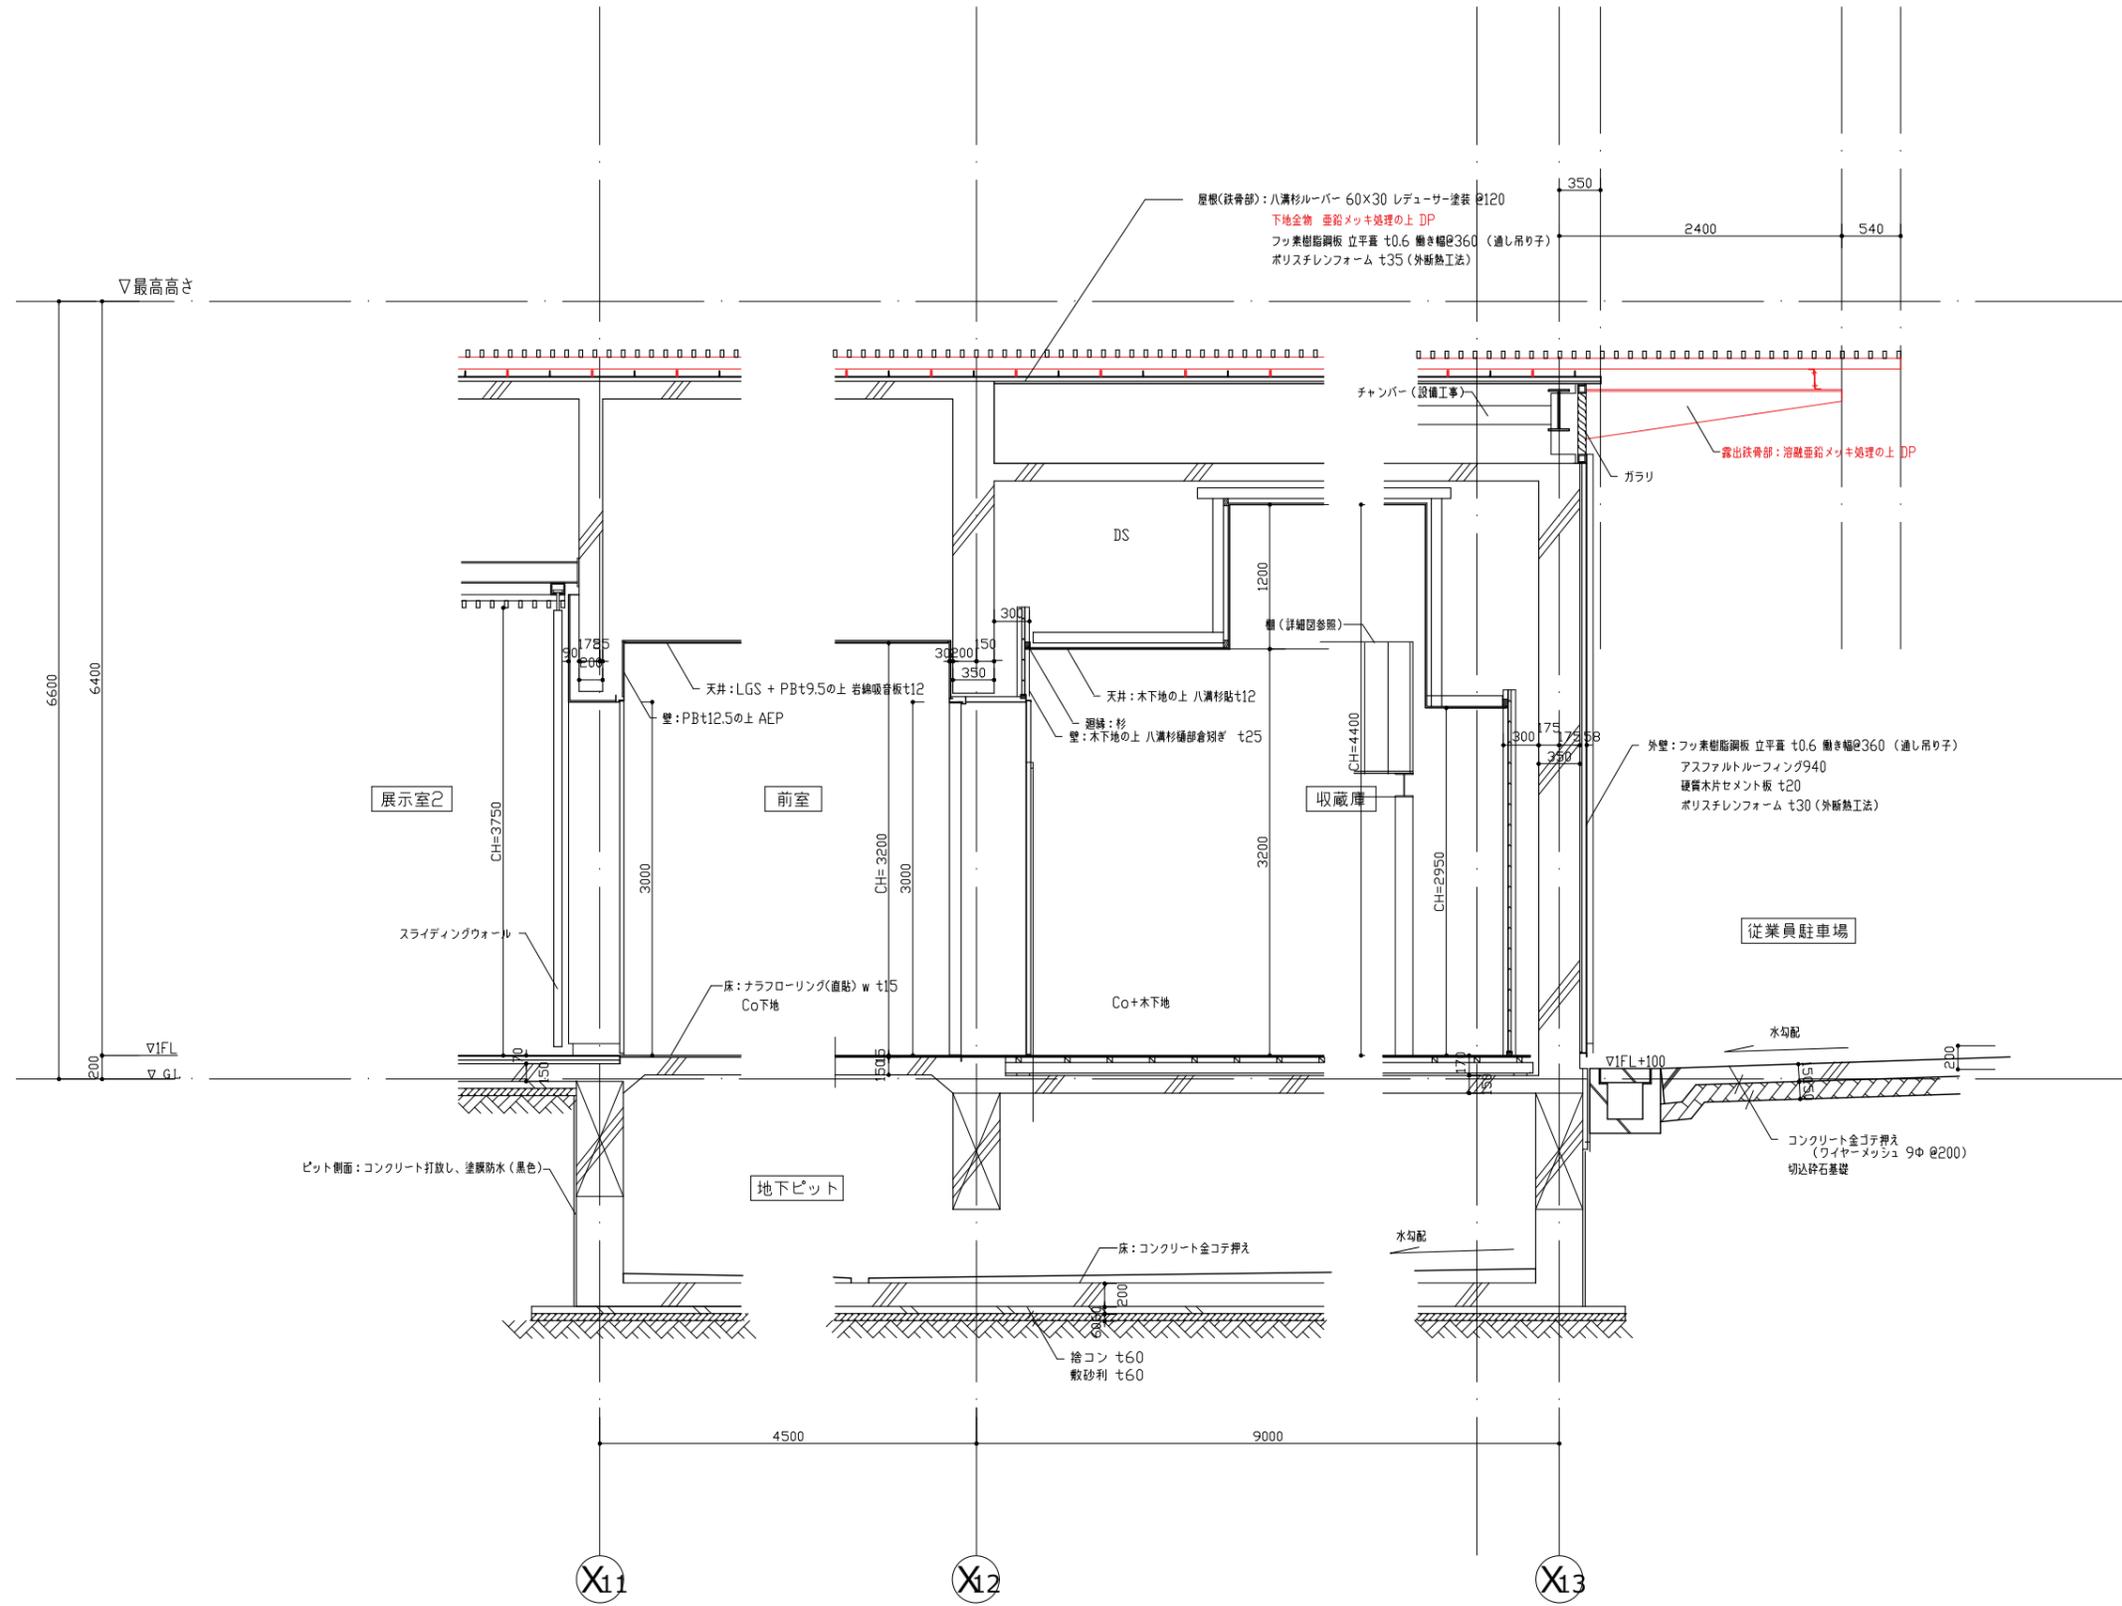

※赤：鉄部はケレンの上再塗装（DP）とする




KENGO KUMA & ASSOCIATES 隈研吾建築都市設計事務所	一級建築士事務所 登録 東京 第 32752号 一級建築士 登録 第 319352号 宮原 賢次	DRAWN CHECKED APPROVED	COMPLETION DRAWING DRAWN CHECKED APPROVED	REVISION	馬頭広重美術館大規模改修工事	DRAWING TITLE 鉄部塗装改修図 (13)	DRAWING No. A-163
						SCALE 1:60 @A3	2025.03

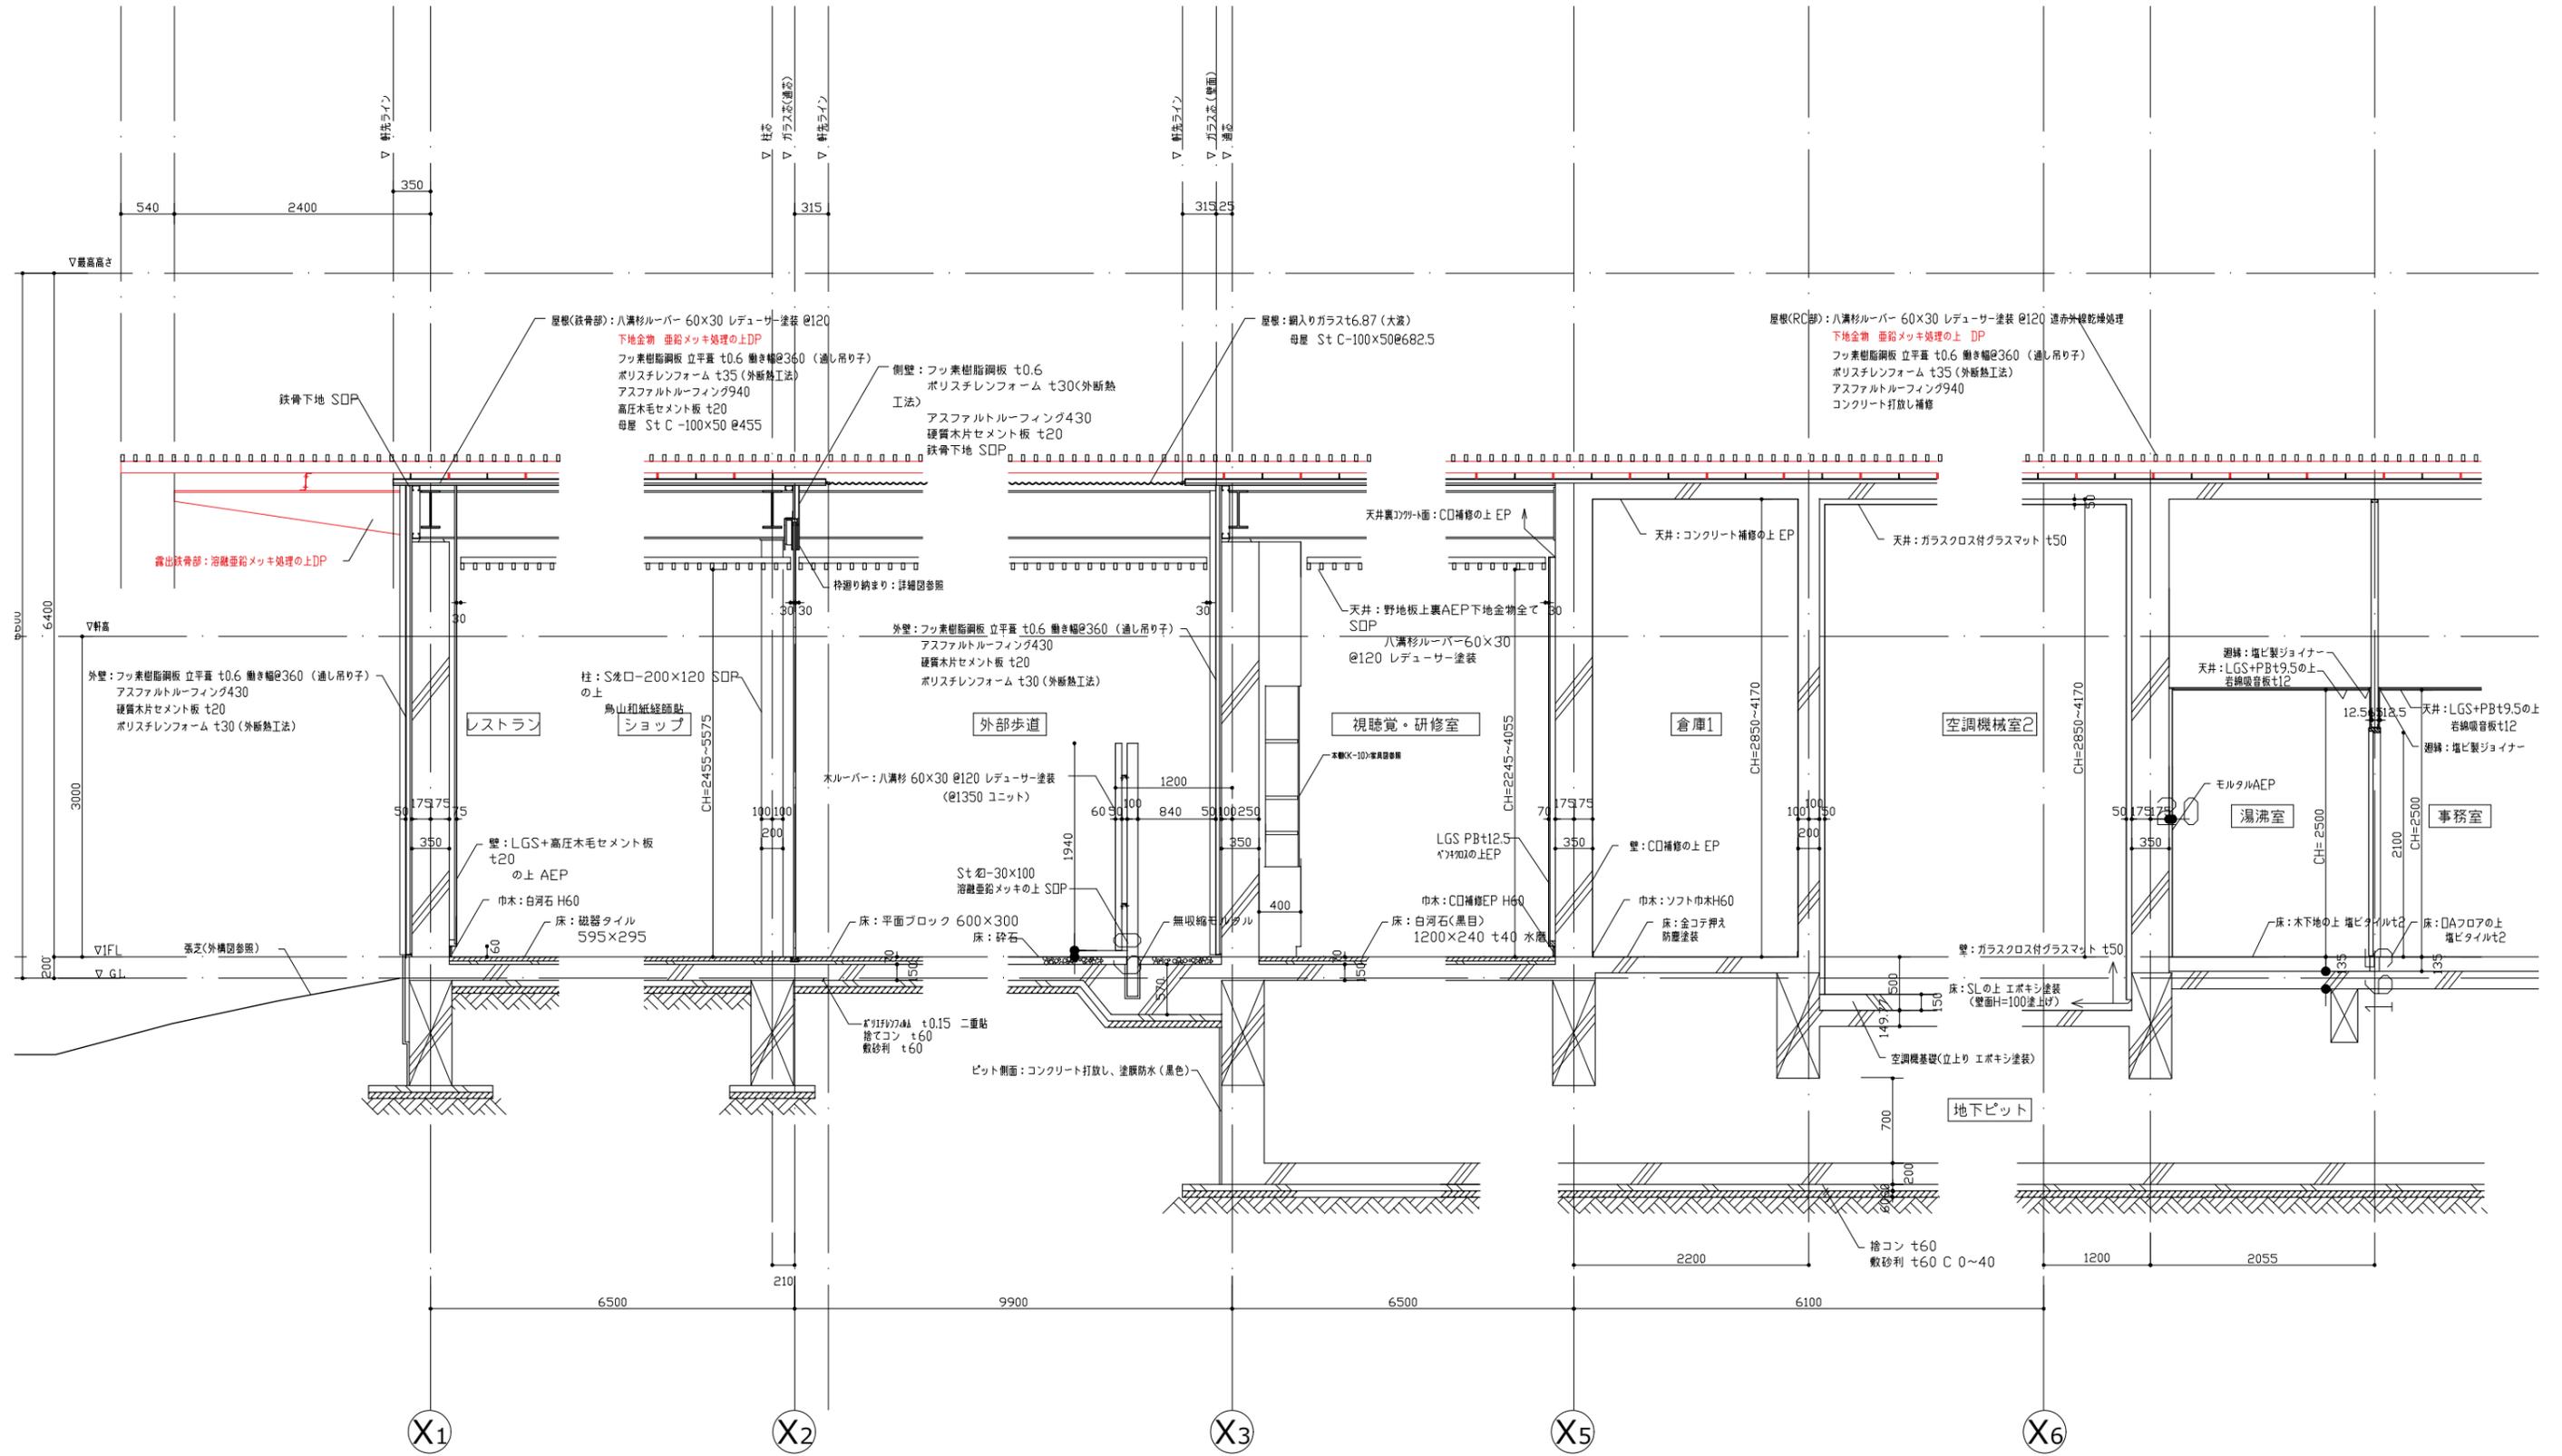

※赤: 鉄部はケレンの上再塗装 (DP) とする

KENGO KUMA & ASSOCIATES 隈研吾建築都市設計事務所	一級建築士事務所 登録 東京 第 32752号 一級建築士 登録 第 319352号 宮原 賢次	DRAWN	COMPLETION DRAWING DRAWN	REVISION	馬頭広重美術館大規模改修工事 DRAWING TITLE <b>鉄部塗装改修図 (14)</b> SCALE 1:60 @A3	DRAWING No. A-164 2025.03
		CHECKED	CHECKED			
		APPROVED	APPROVED			



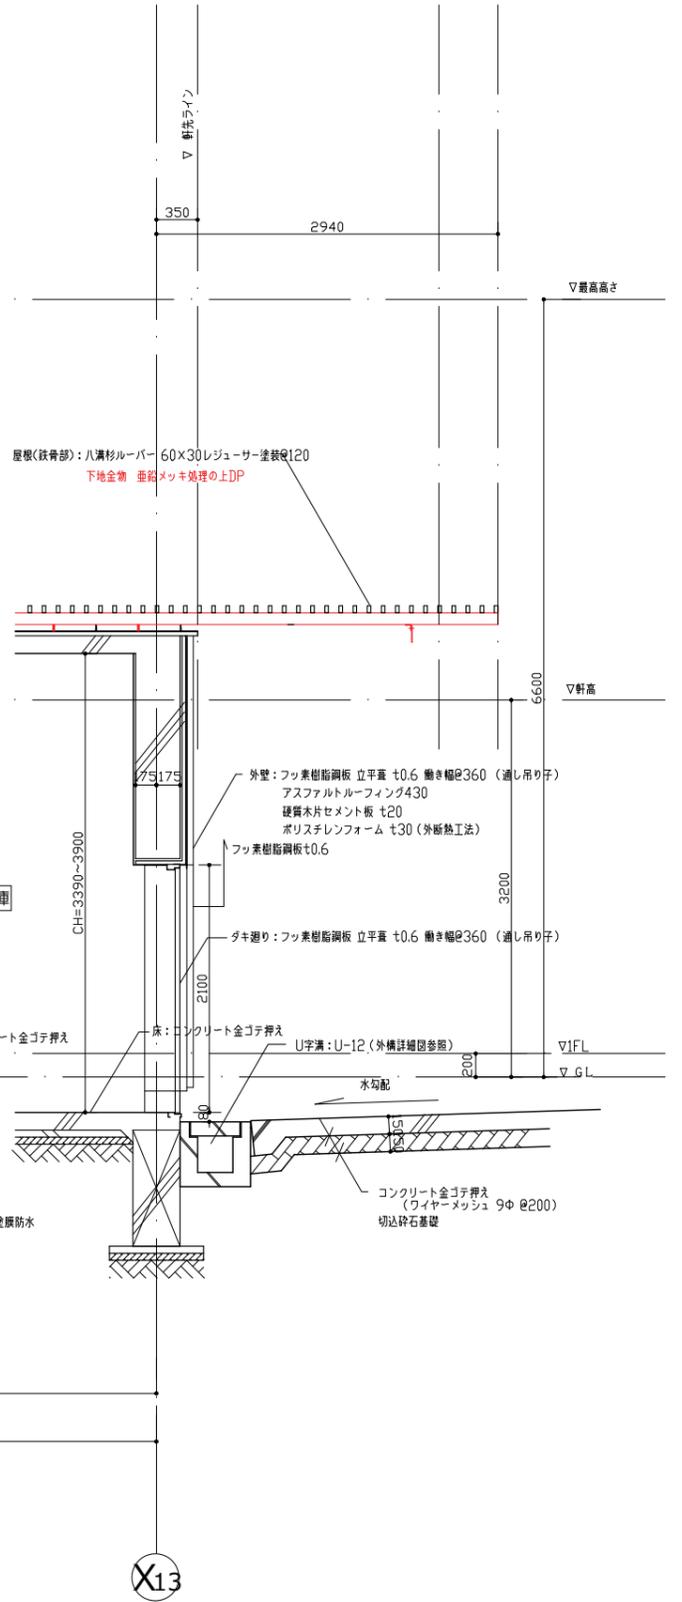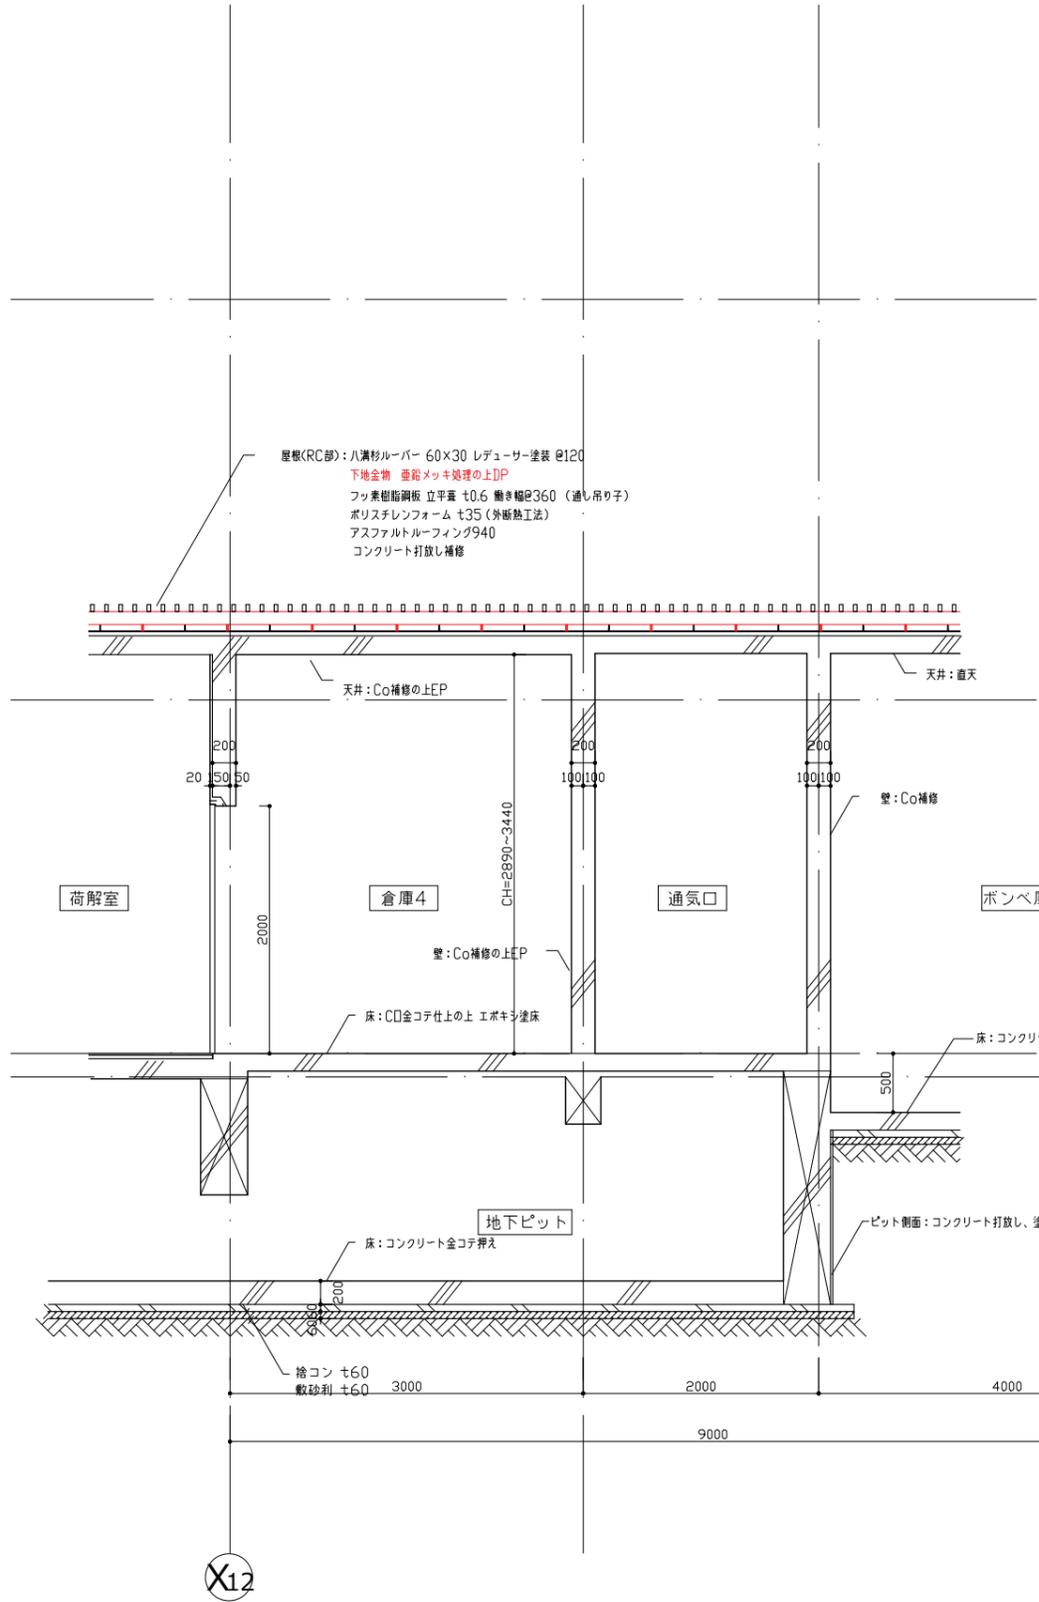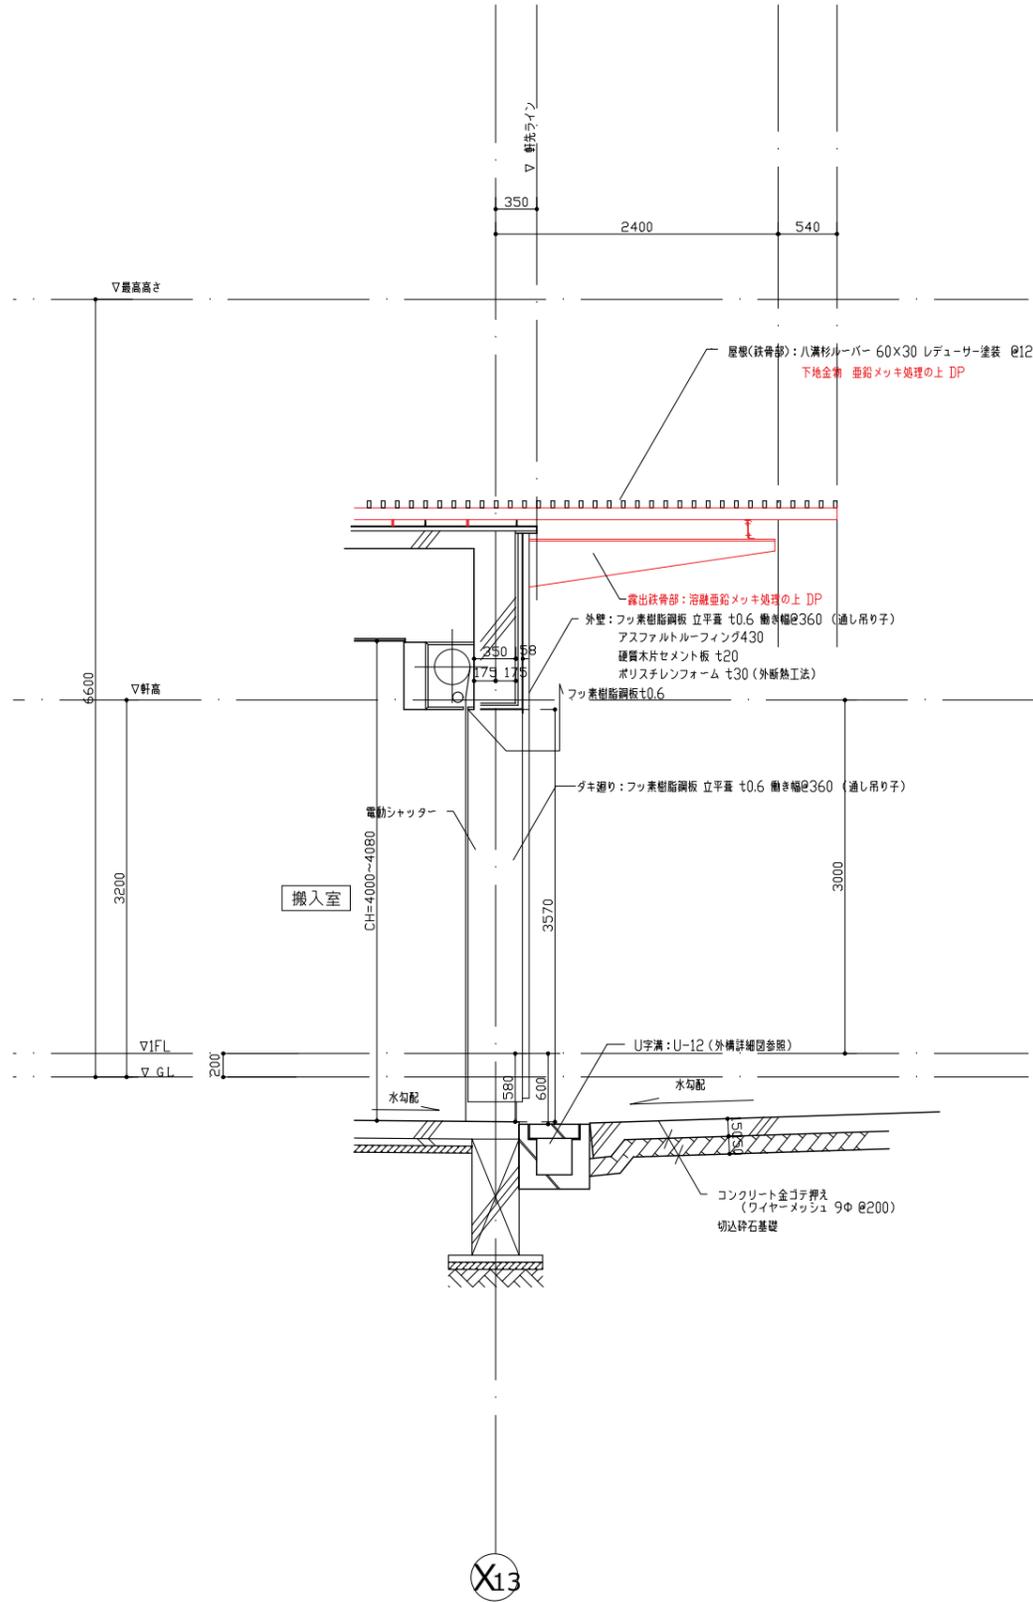

※赤：鉄部はケレンの上再塗装 (DP) とする

KENGO KUMA & ASSOCIATES 隈研吾建築都市設計事務所	一級建築士事務所 登録 東京 第 32752号 一級建築士 登録 第 319352号 宮原 賢次	DRAWN	COMPLETION DRAWING DRAWN	REVISION	馬頭広重美術館大規模改修工事 DRAWING TITLE <b>鉄部塗装改修図 (16)</b> SCALE 1:60 @A3	DRAWING No. A-166 2025.03
		CHECKED	CHECKED			
		APPROVED	APPROVED			