

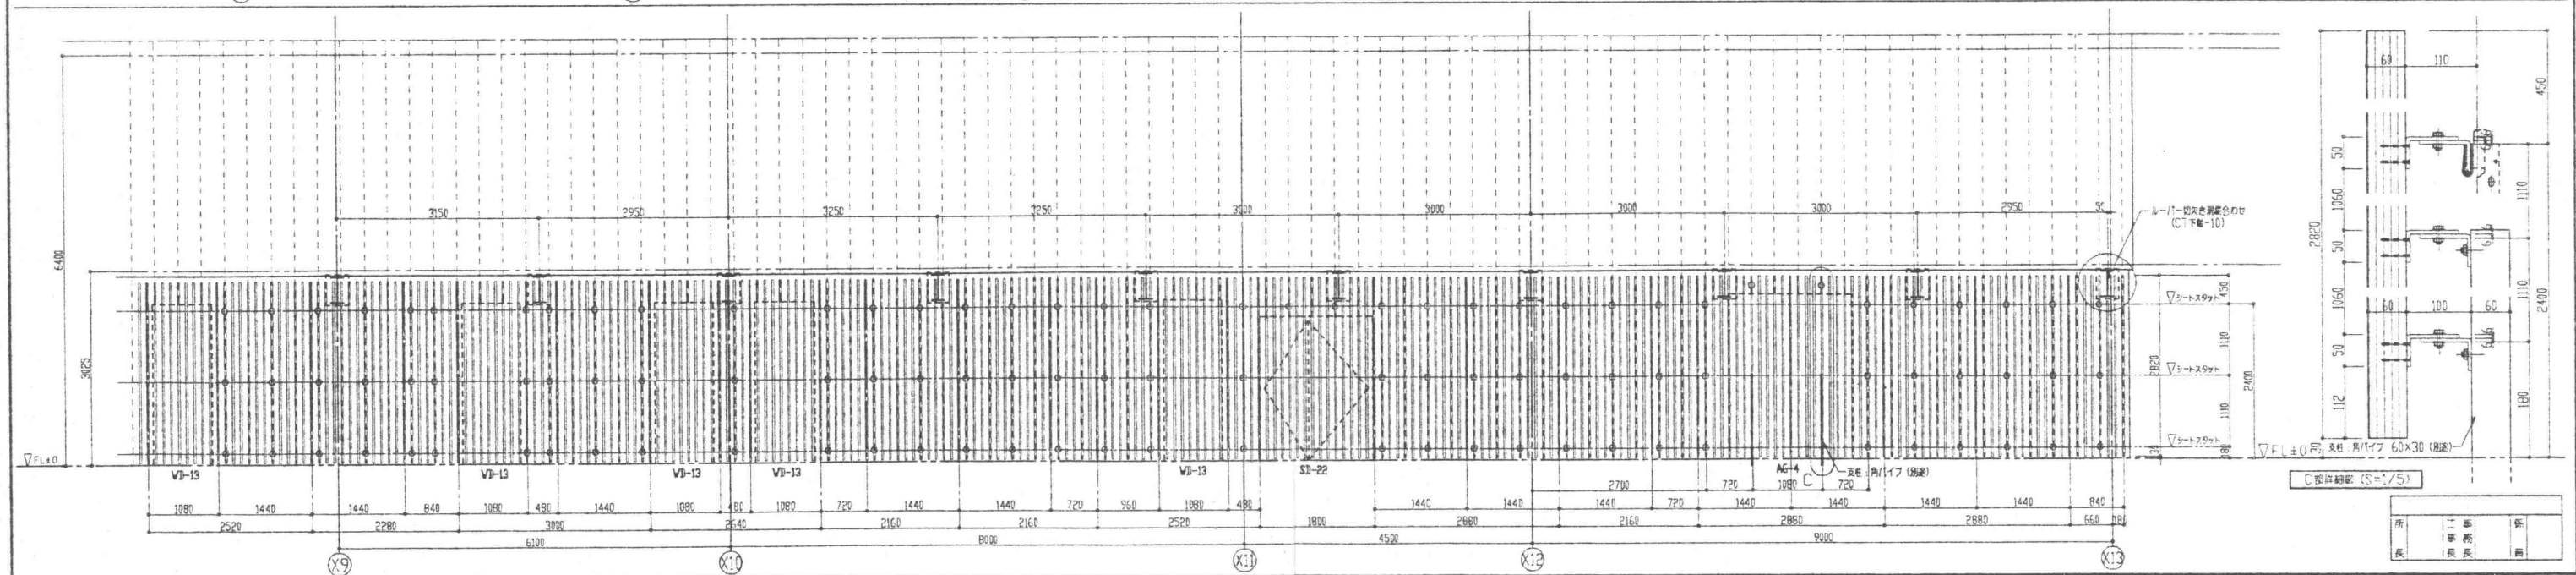


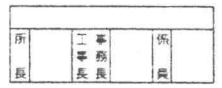

年 月 日	訂正 年 月 日		00.01.13	上段シートスタッド位置FL+2450→2400に変更	 NAIGAI TECHNOS CORPORATION	工事名	馬頭町馬重美術館(仮称)新築工事	要領		縮尺	1/50	製印		No		
	99.12.07	チェック図により訂正		ツナギボルト位置変更		製図名										
	99.12.16	チェック図により金網訂正	00.01.22	B、C部詳細書き入れ												
	99.12.18	12/17の合せによる金網訂正					外部壁ルーバー割付図(Ｙ1通り)				作量	99.12.01	作製者	太田	CAJ印	99216 A16

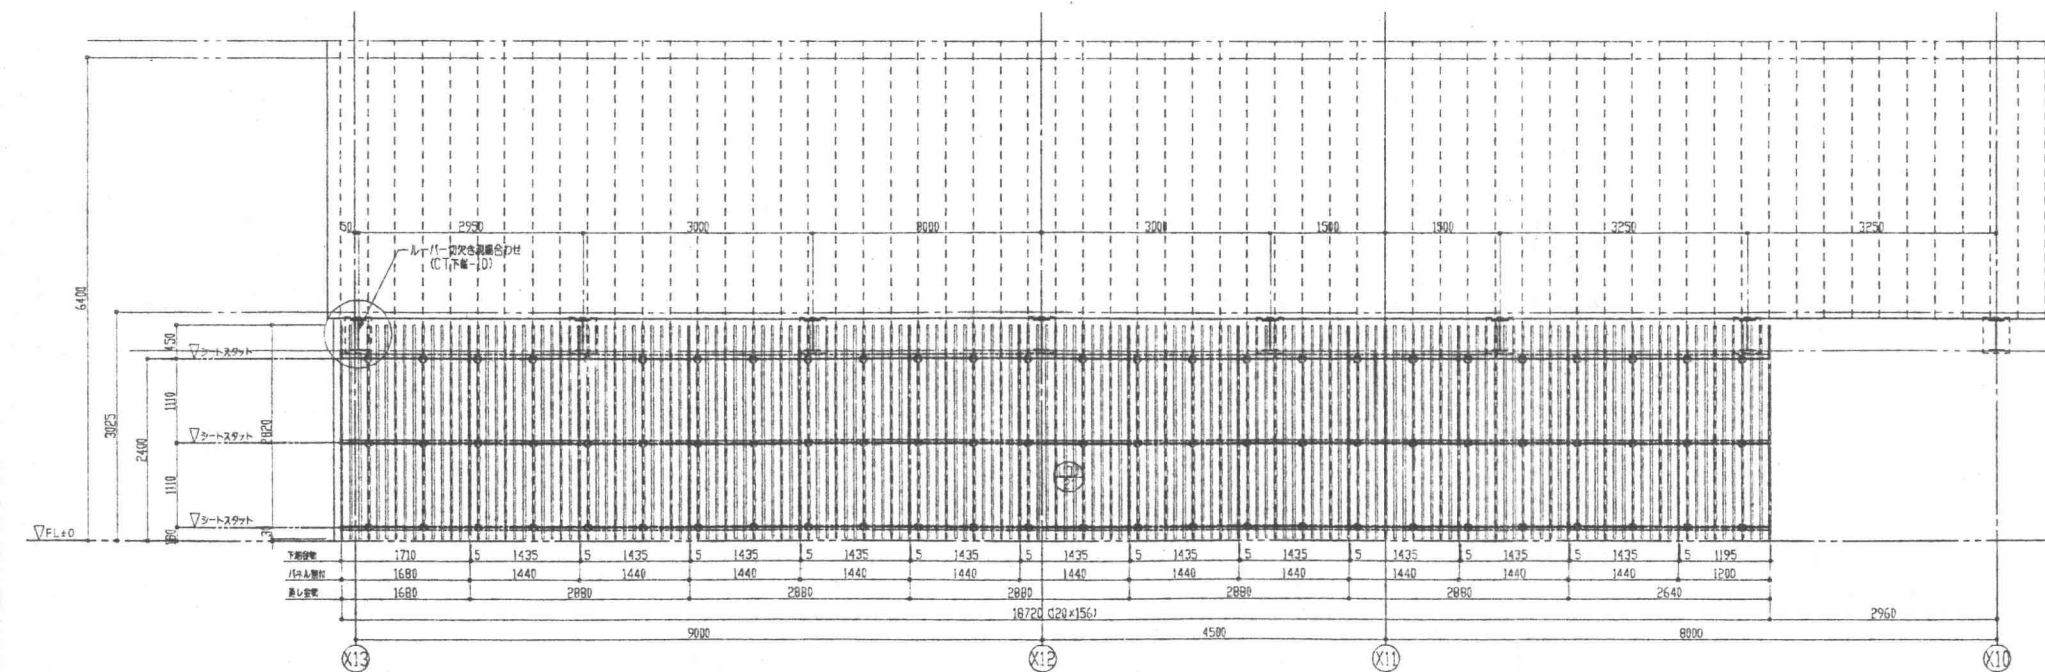

AD
2

Y1

X11

ジョイント金物: St. PL t6
巻締メッキの上 SOP (別途支給品)

ルーバーパネル裏板: St. Z-100×50×50×t6
巻締メッキの上 SOP (別途支給品)

外壁: フッ素樹脂塗料 10.6 立ハゼ特色

シートスタット: SUS304 12巻き付壁紙 (図説)

ルーバースクリーン: ハルボ 30×60 1220 (図説)
(外壁: 遮光外観遮熱効果、マイトレックACQセラミック塗装等)

図名: 馬頭町産業美術館 (仮称) 新築工事		図尺: 1/2, 1/30		No	
LOU-2・2' 及びWD-13 納まり図-1		99.10.05		CAD	
99.10.06		99.12.01		99.12.07	
ルーバー壁付けによる訂正		ルーバー壁付けによる訂正		ルーバー壁付けによる訂正	
99.10.06		99.12.01		99.12.07	
ルーバー壁付けによる訂正		ルーバー壁付けによる訂正		ルーバー壁付けによる訂正	

NAIGAI TECHNOS CORPORATION

馬頭町産業美術館 (仮称) 新築工事

LOU-2・2' 及びWD-13 納まり図-1

受領

図尺: 1/2, 1/30

99.10.05

作図

太田

CAD

99216 430a

ルーバースクリュー 8割形30×60 レジャー用
(外壁: 塗装外観重視用、マイトリックACQセラミック合板使用)

WD-13納まり堅断面図

図号	日付	内容	作成	確認	承認
99.10.06	99.11.15	チェック図により訂正			
99.12.01		ルーバー長さ2850→2820			
99.12.07					



NAIGAI TECHNOS CORPORATION

工事名称 馬頭町産業美術館(仮称)新築工事

図面名称 LOU-2・2' 及びWD-13 納まり図-2

製図

縮尺 1/2

作図者 99.07.14

製図

太田

No

CAD図

99216 430b

WD-13納まり堅断面図

OUTSIDE

CRUSHED STONE
GRAVEL
PRESSURE
SOIL

LOU-2・2' 納まり堅断面図

100