


別紙図面2 定住センター(1階)

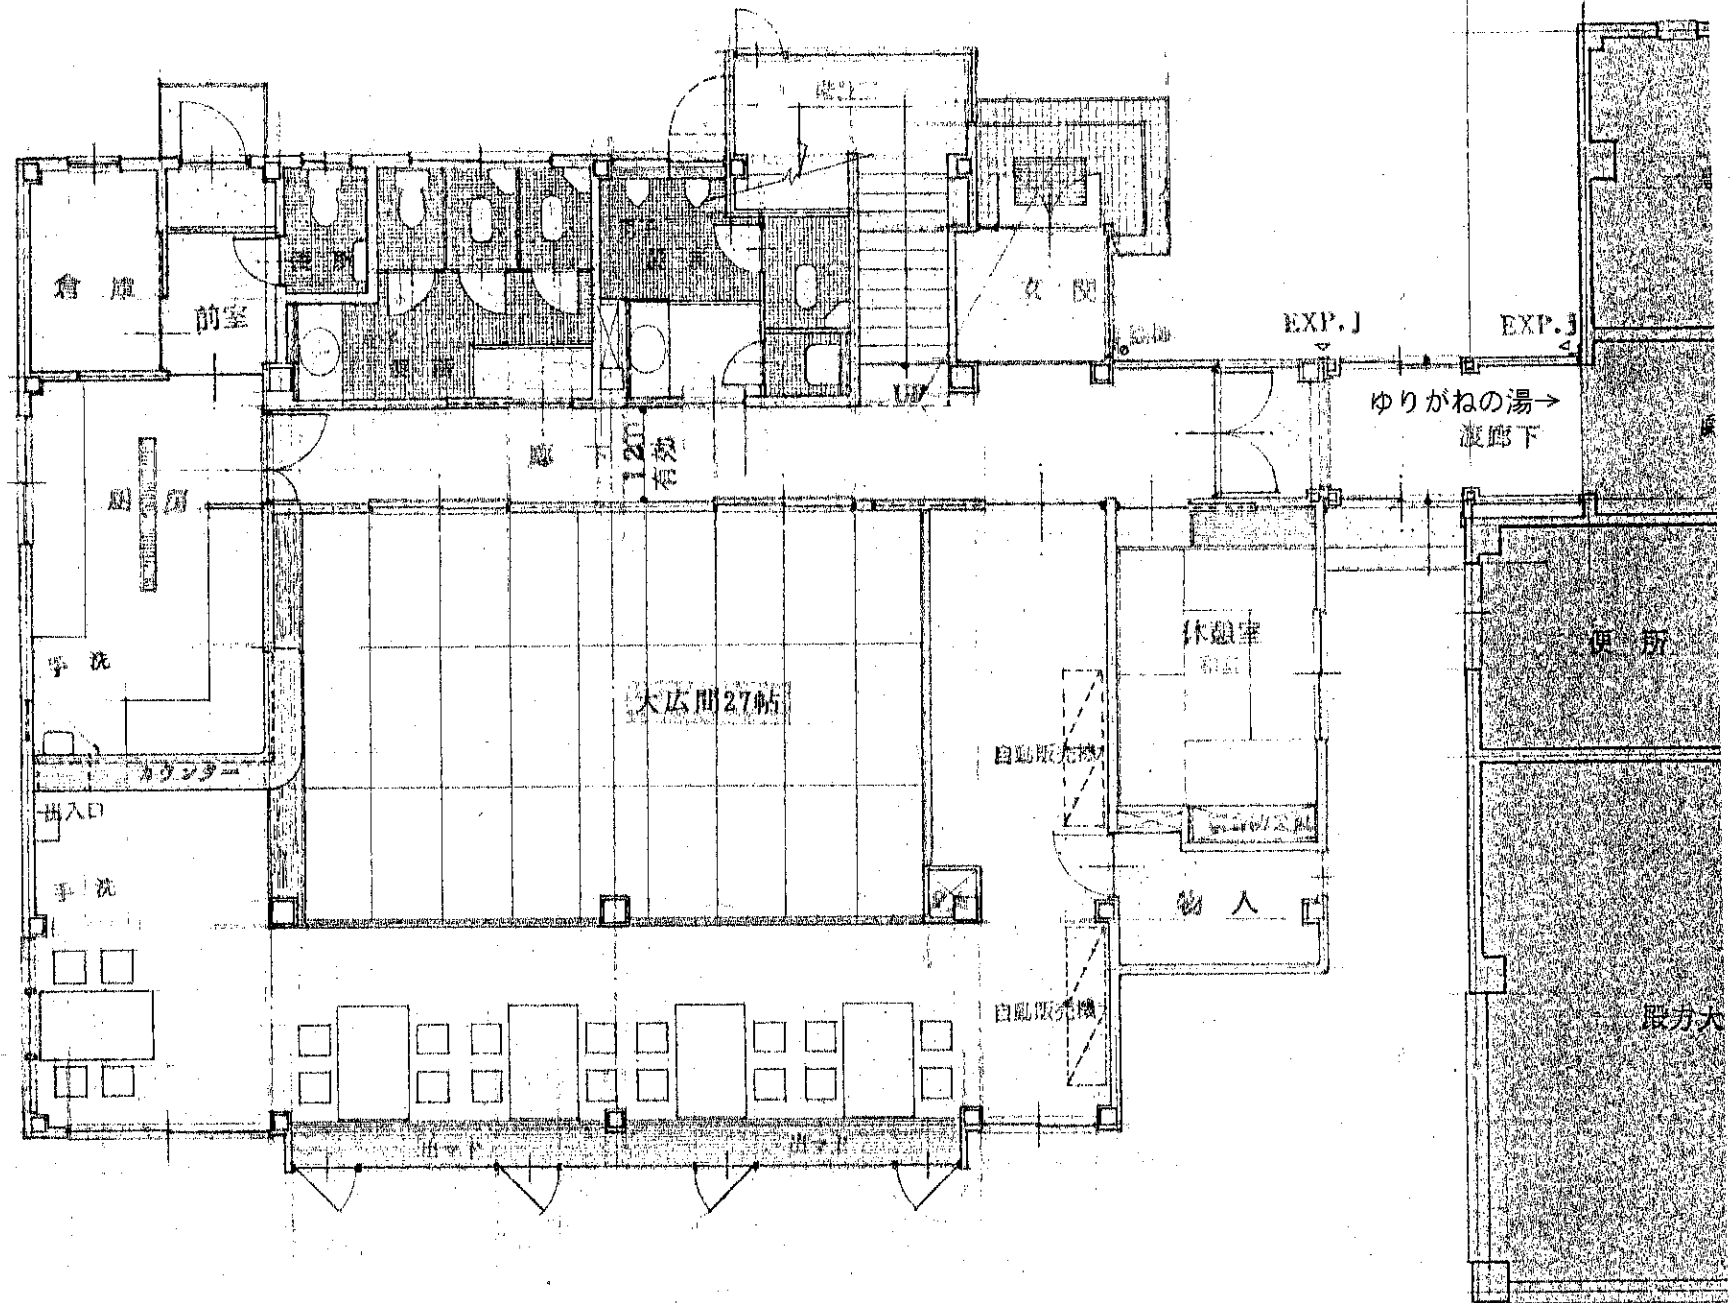

別紙図面2 定住センター(2階)

