
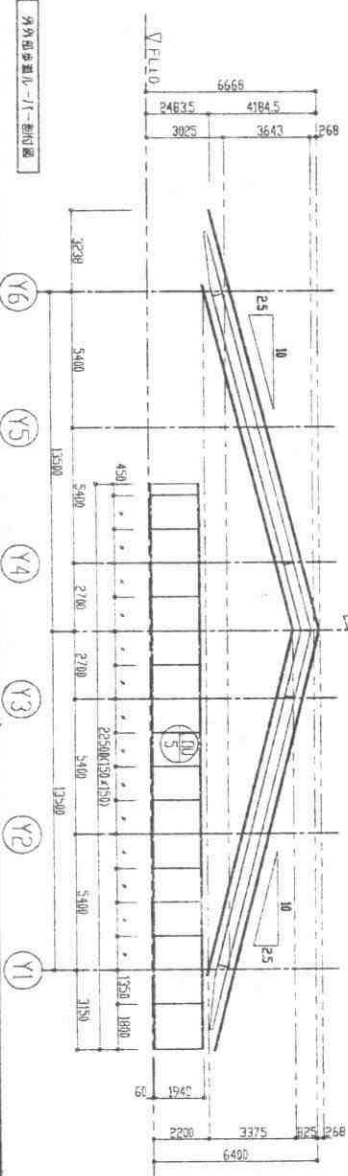



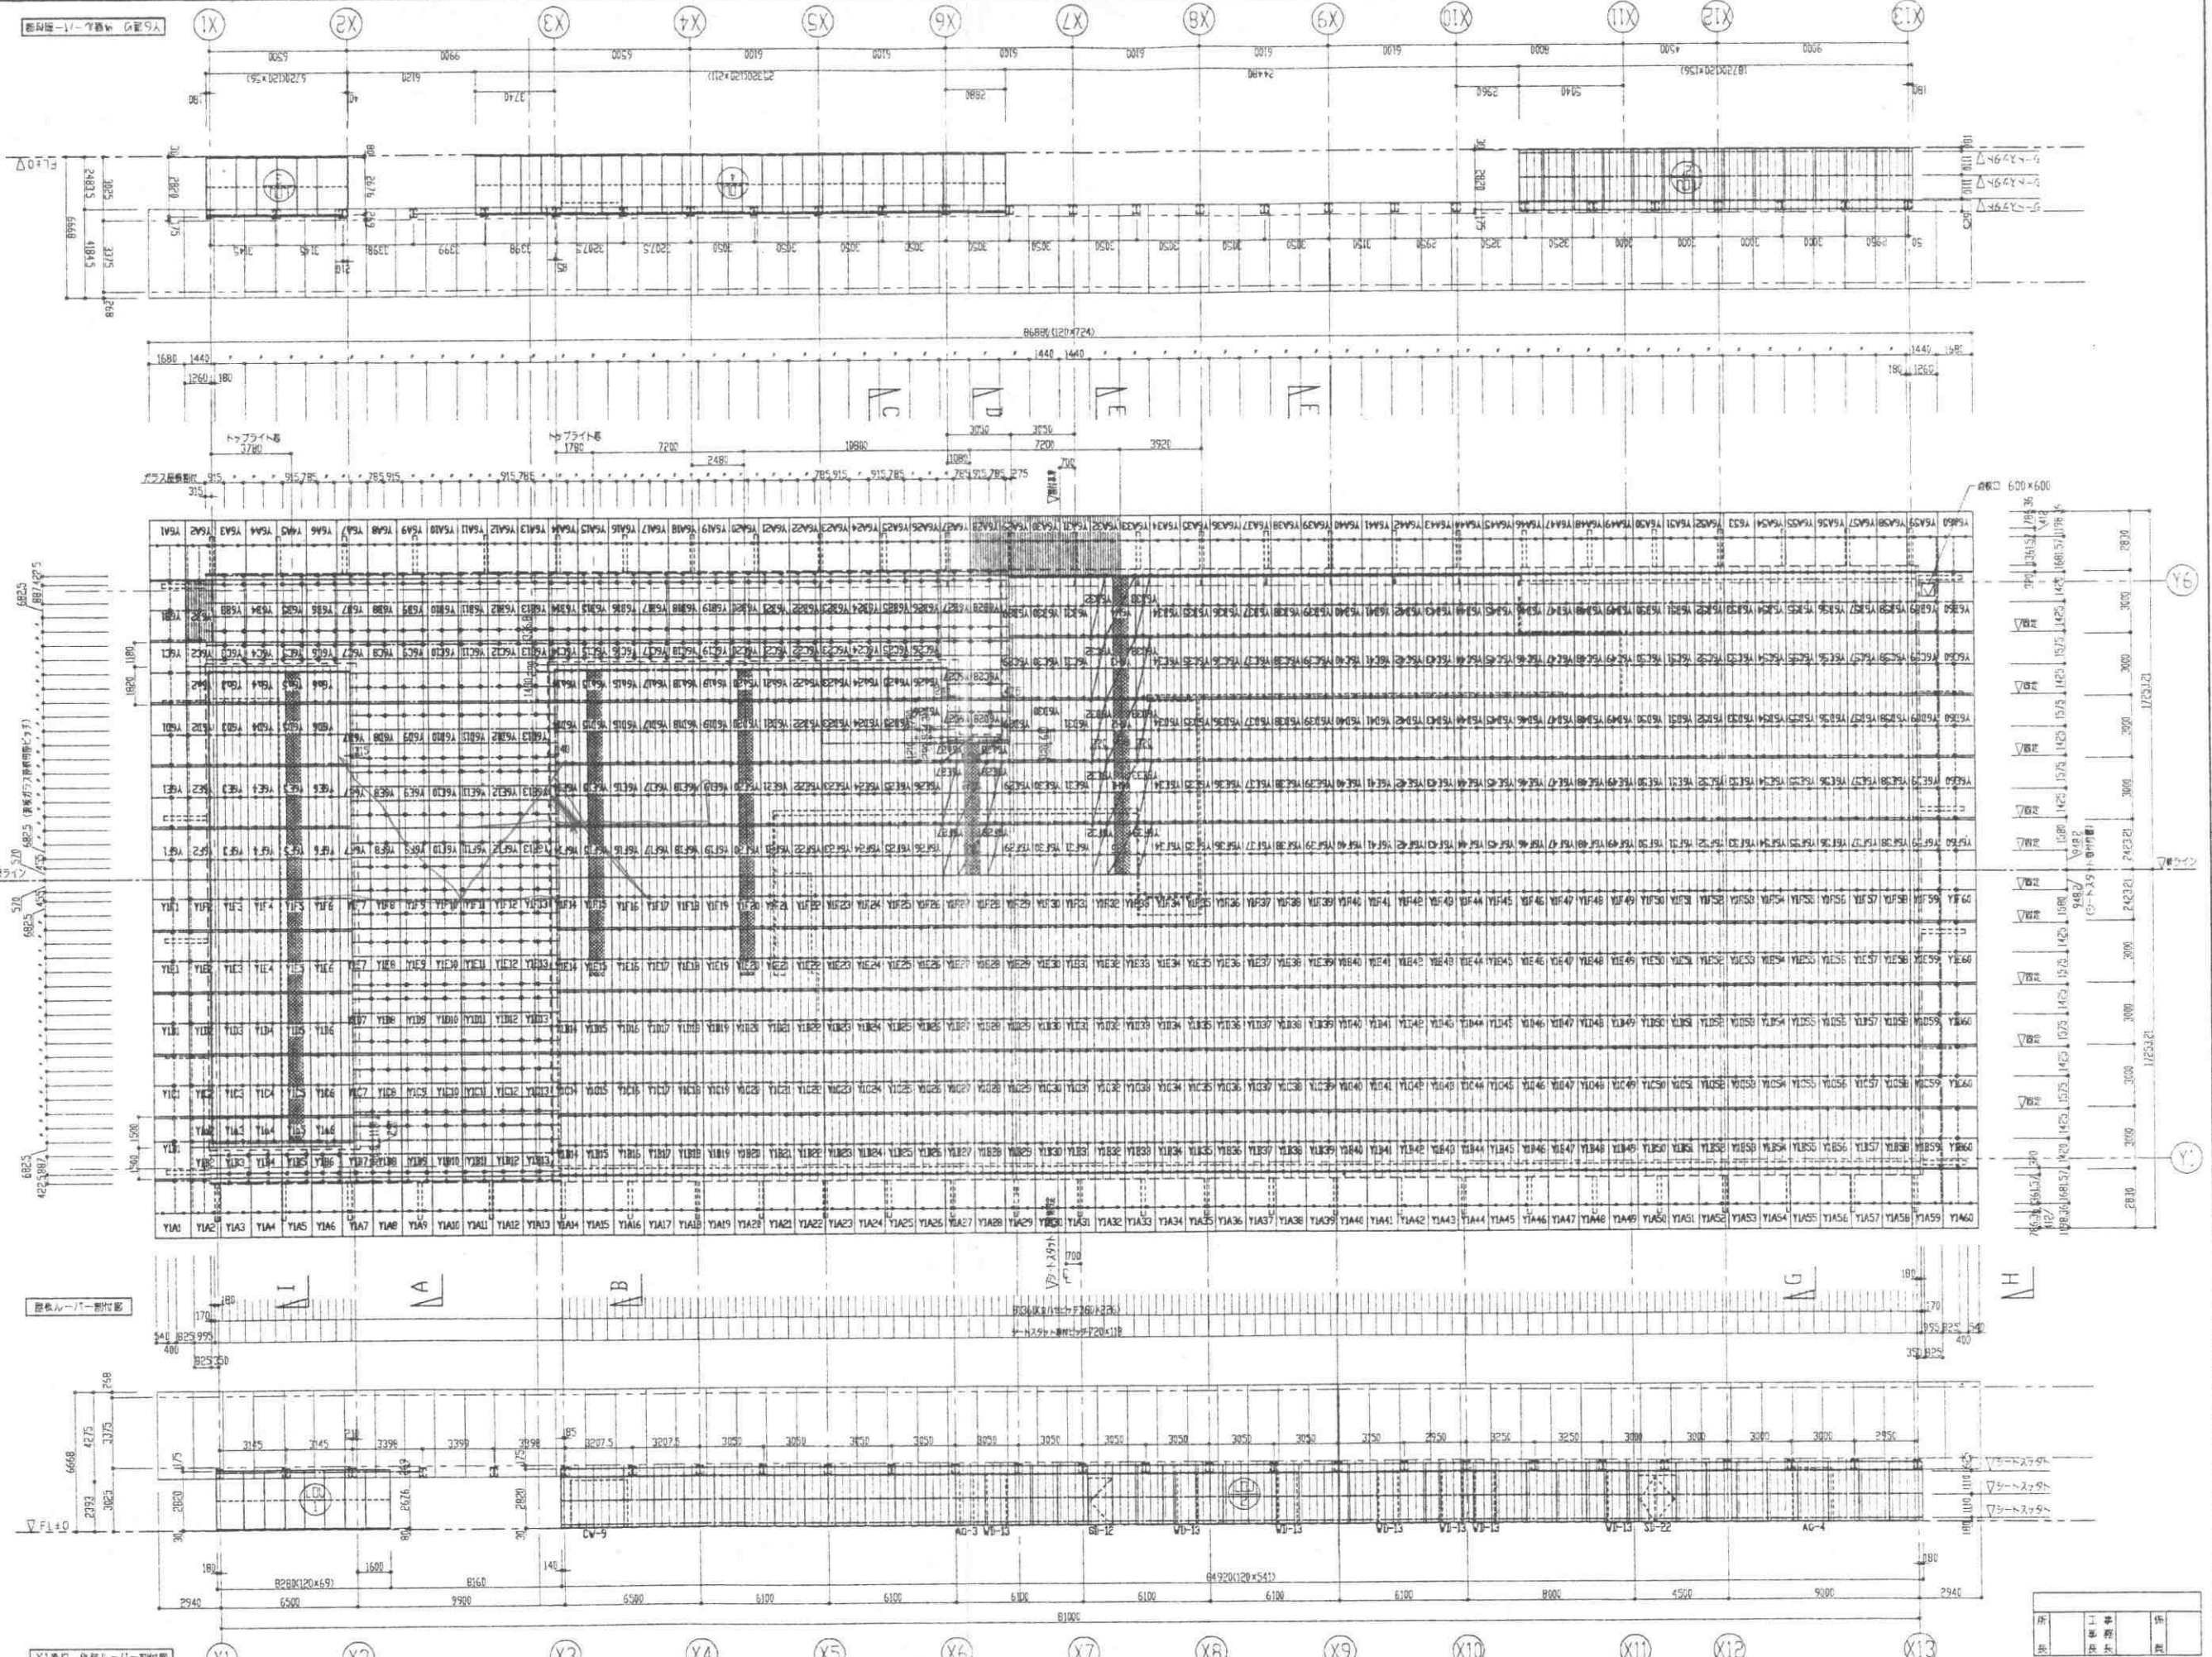



図名: 外観ルーバー部付図		図尺: 1/150		No. 99216 A18	
図例: 99.07.29 99.07.12 7/9 打合せによる訂正		図例: 99.07.29 99.07.12 7/9 打合せによる訂正		図例: 99.07.29 99.07.12 7/9 打合せによる訂正	
NAIGAI TECHNOS CORPORATION


馬頭町産業美術館(仮称)新築工事
外観ルーバー部付図



図尺: 1/150
図例: 99.06.29
図例: 太田
No. 99216 A18

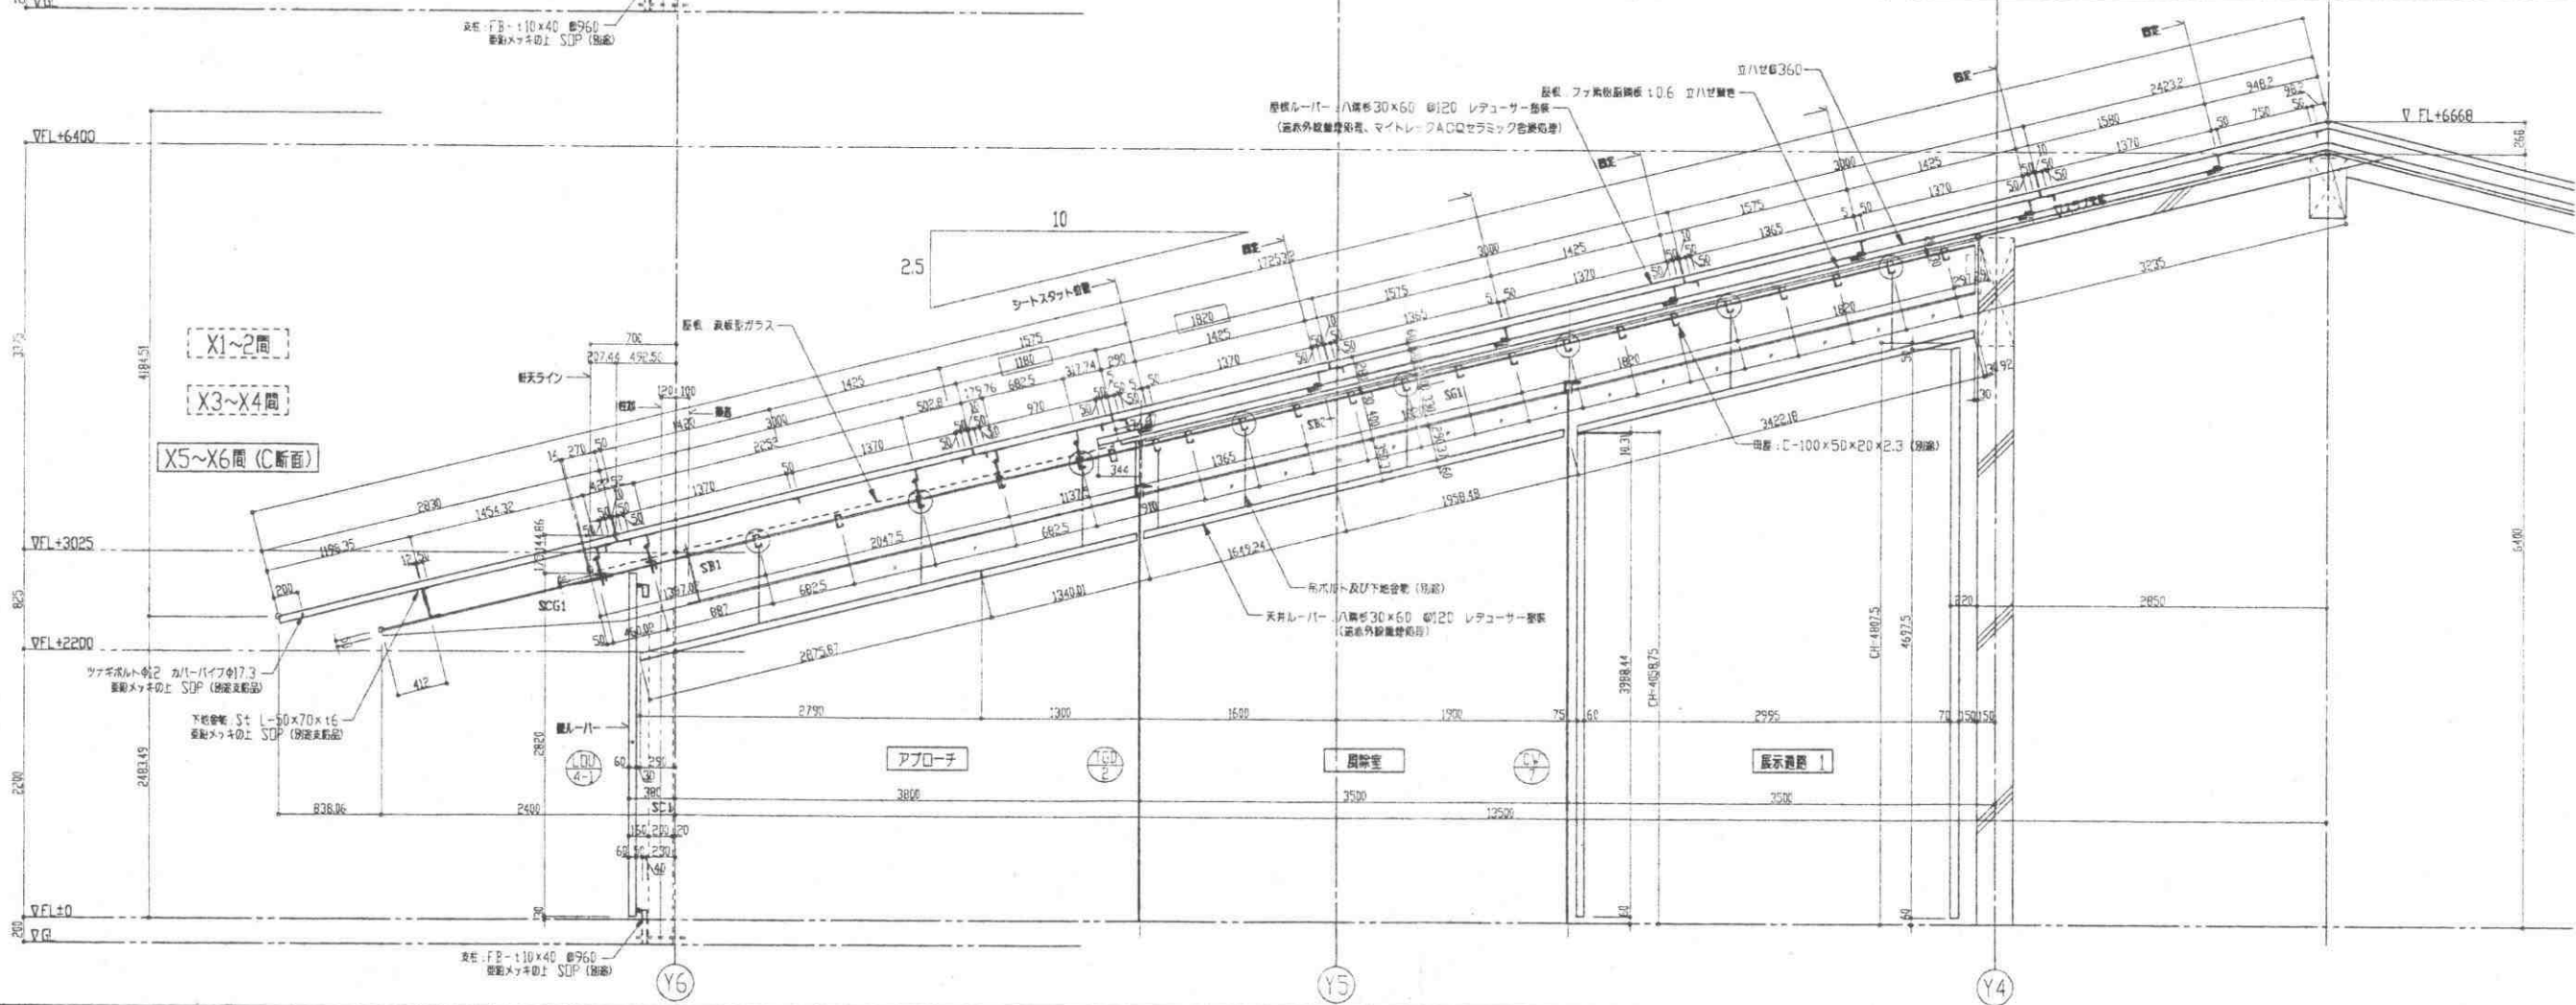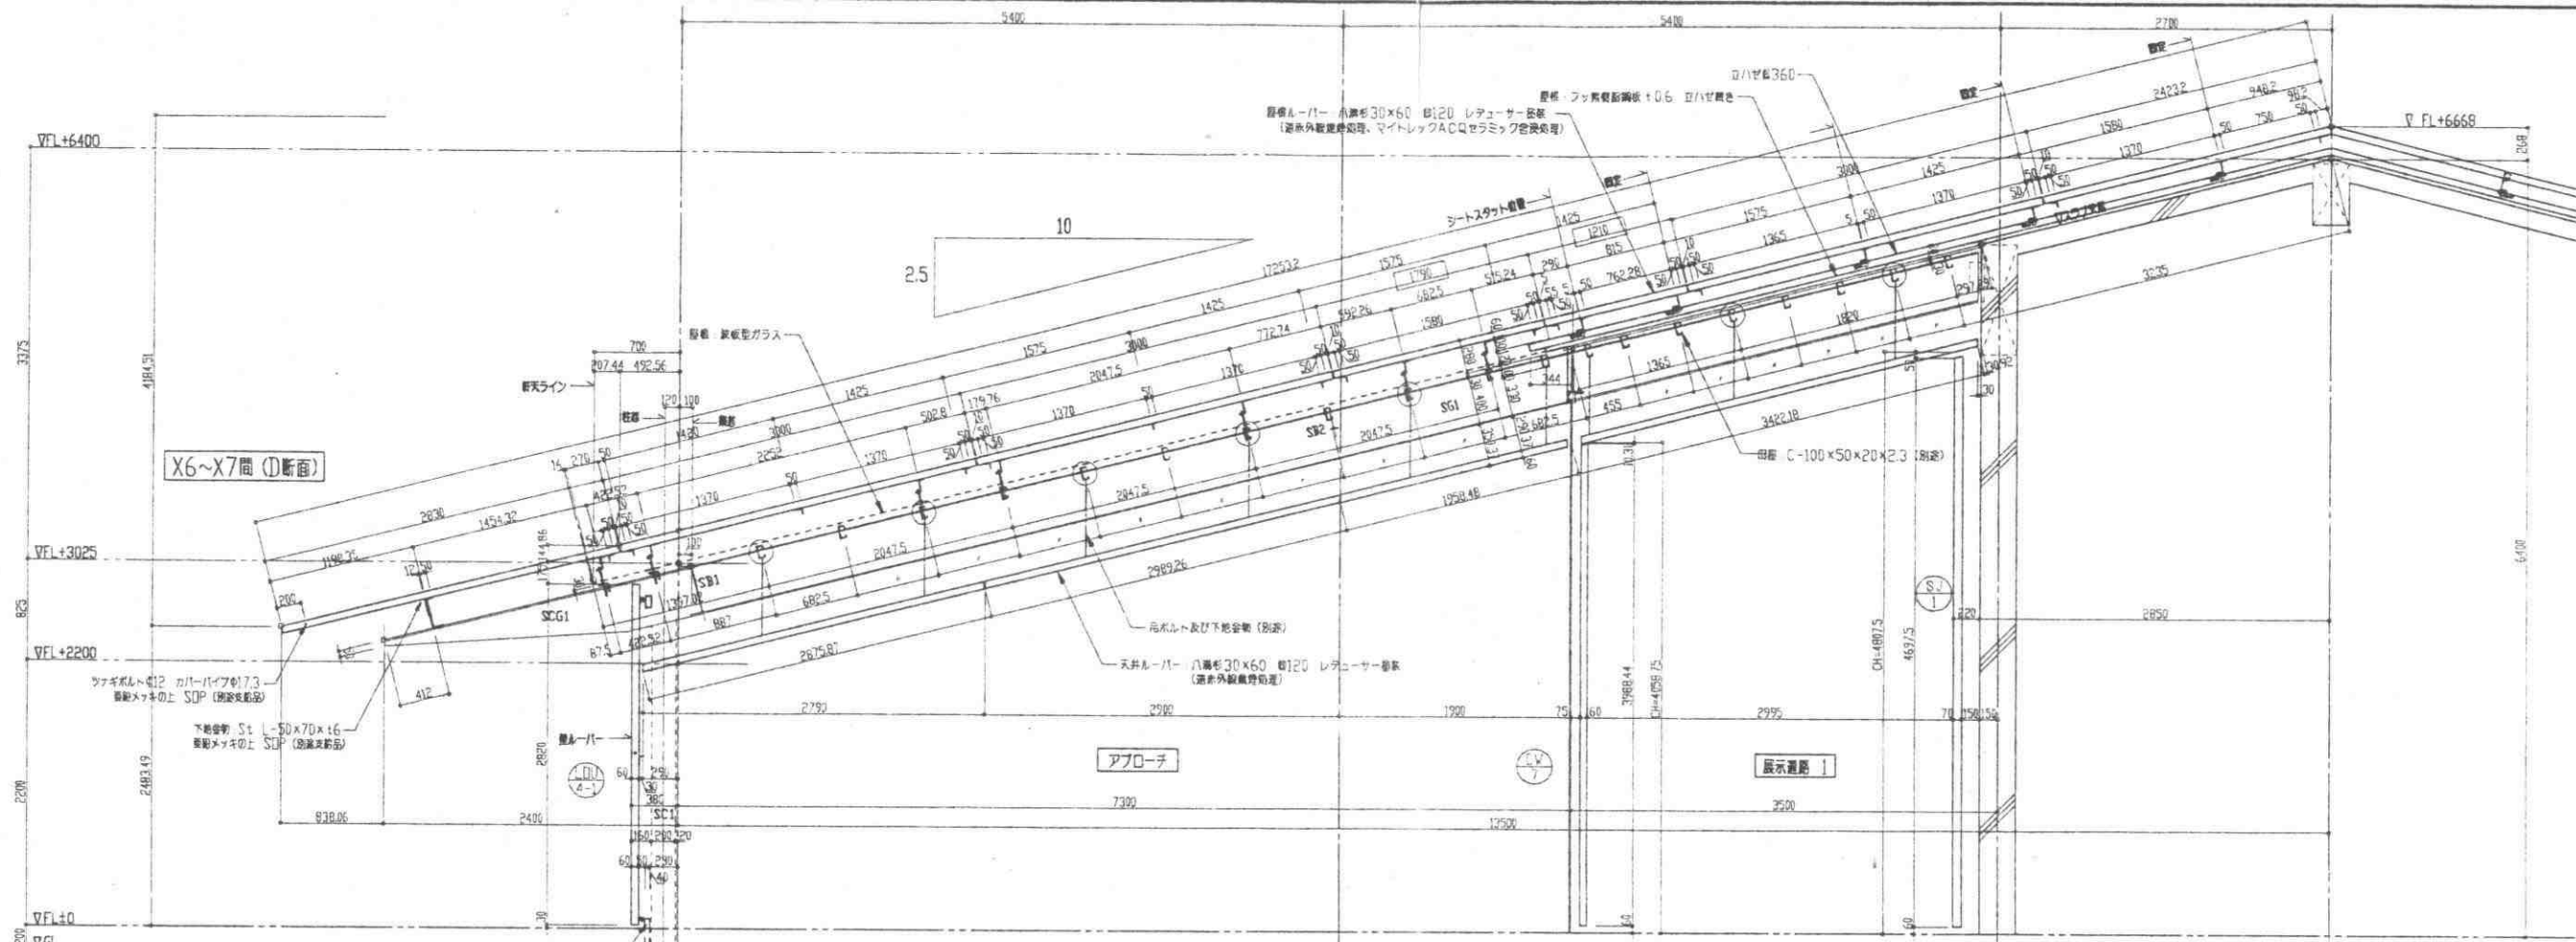

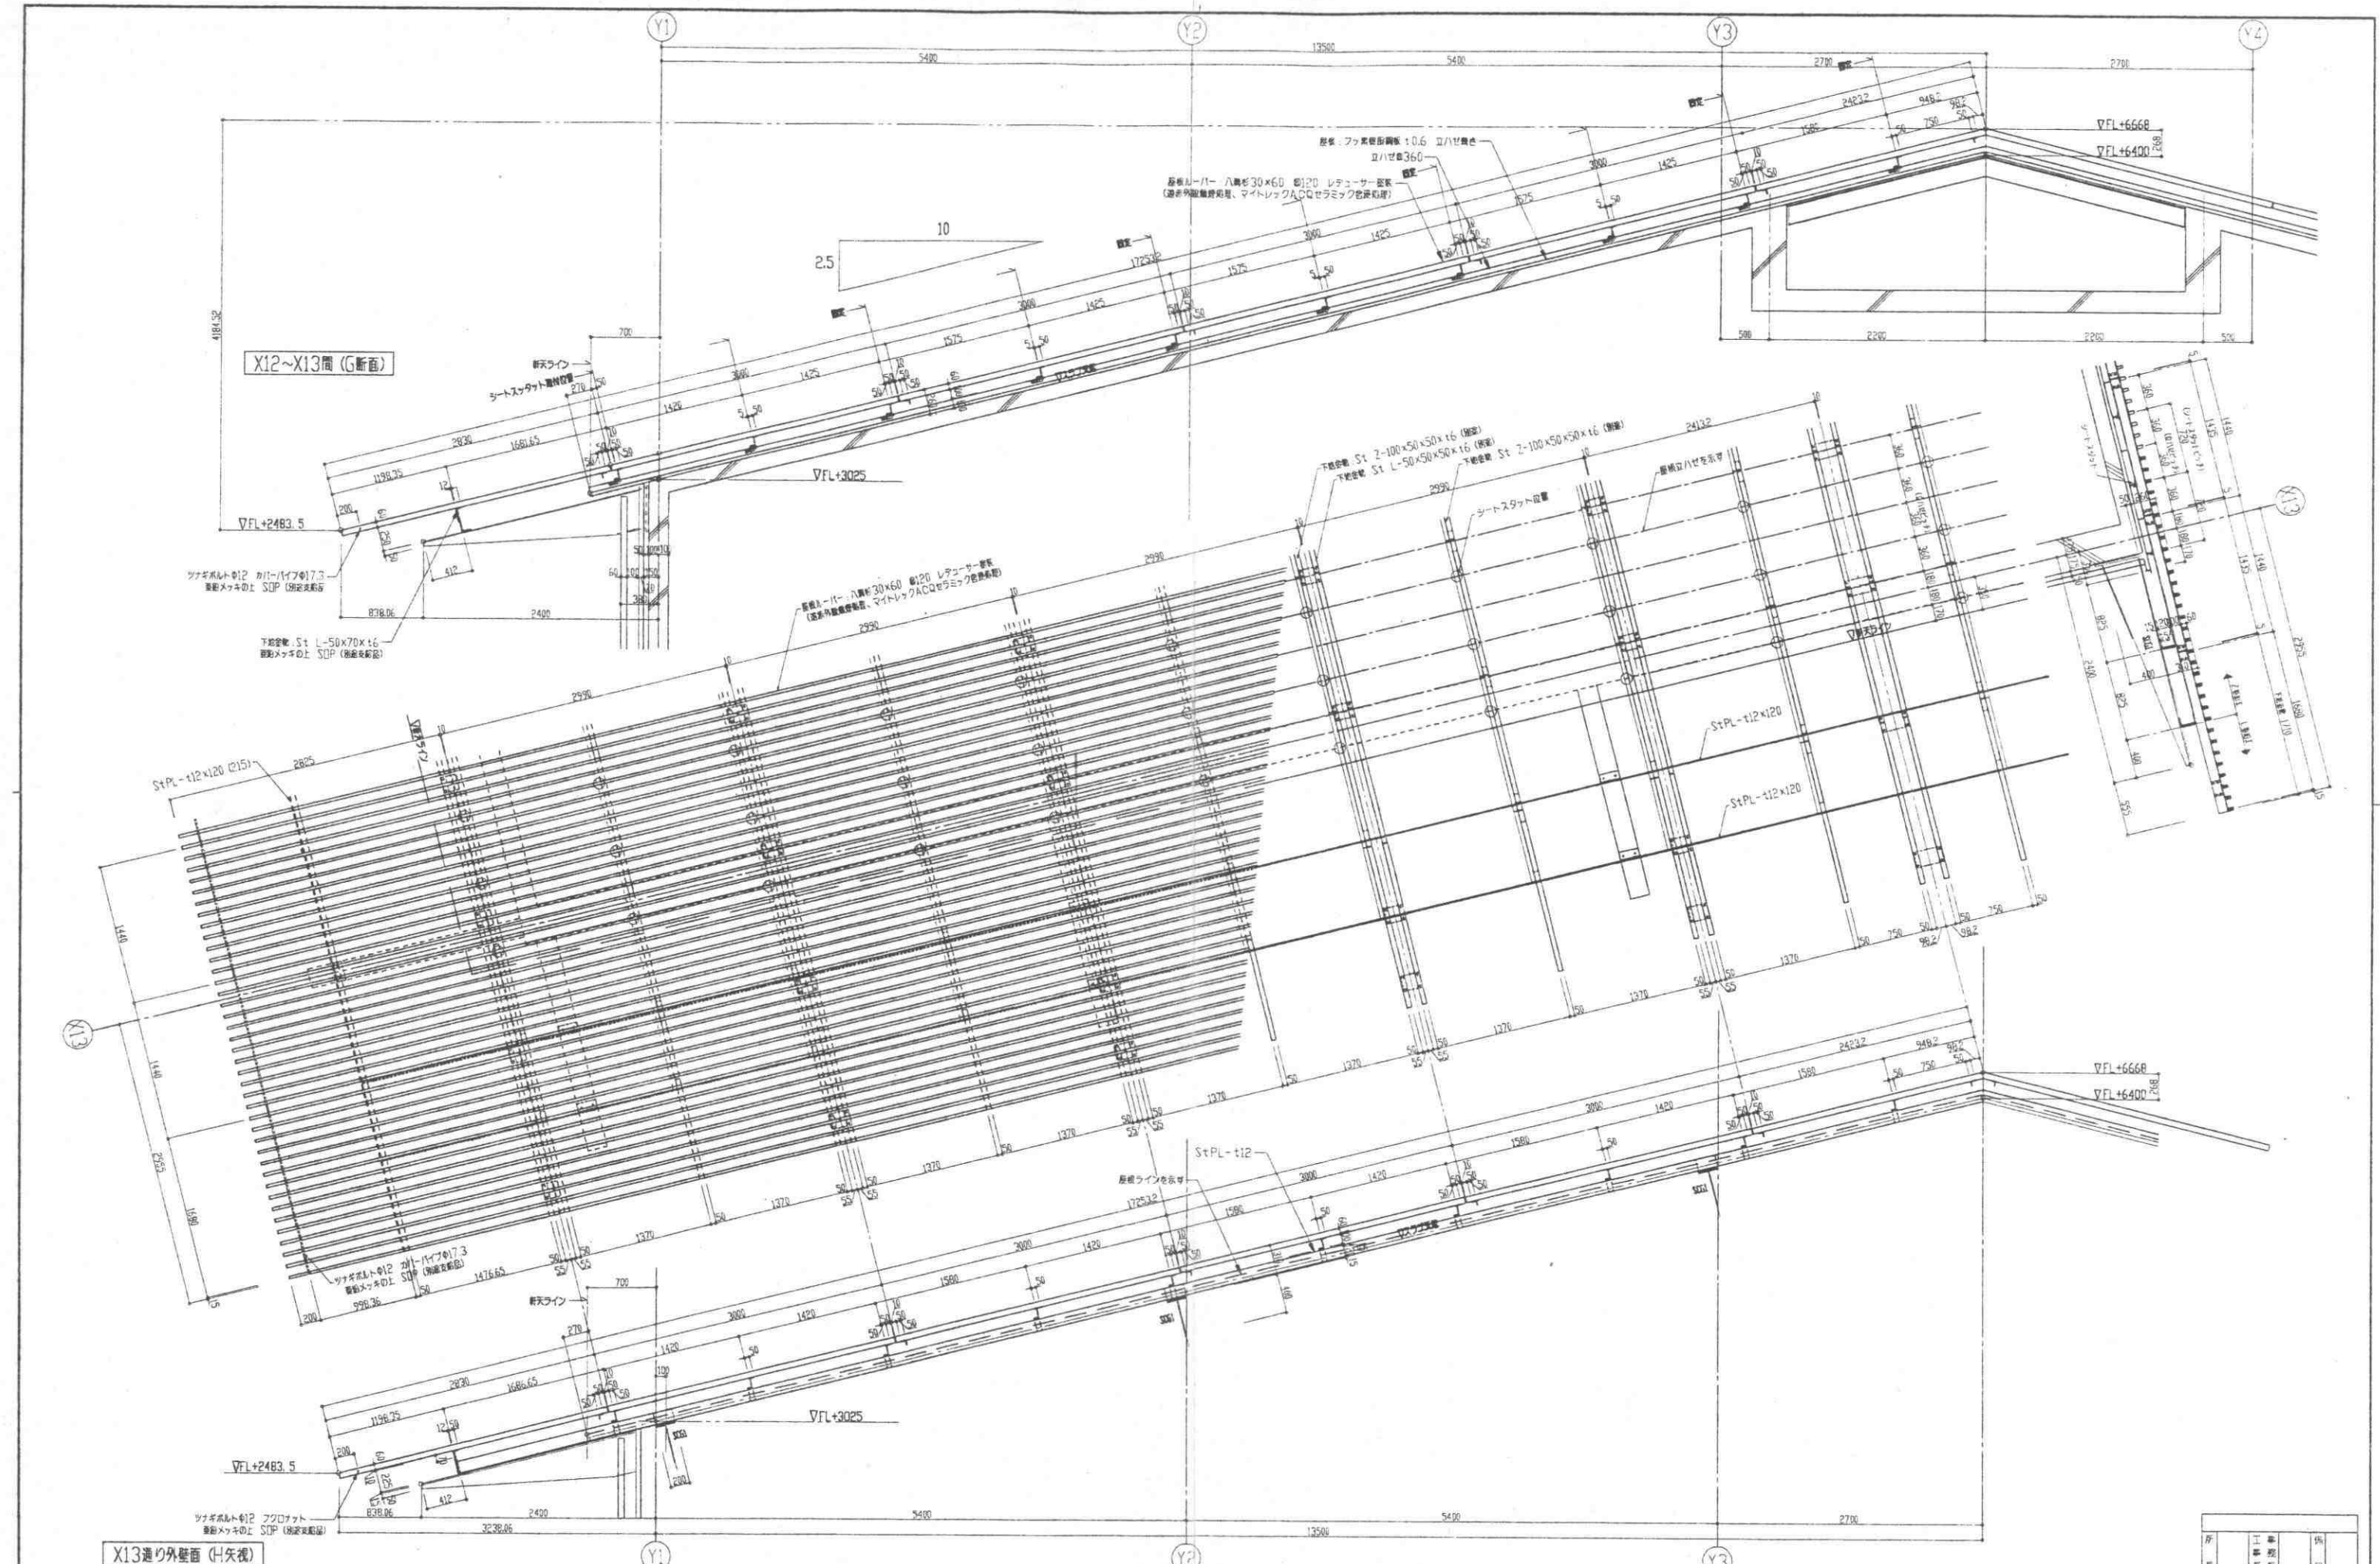

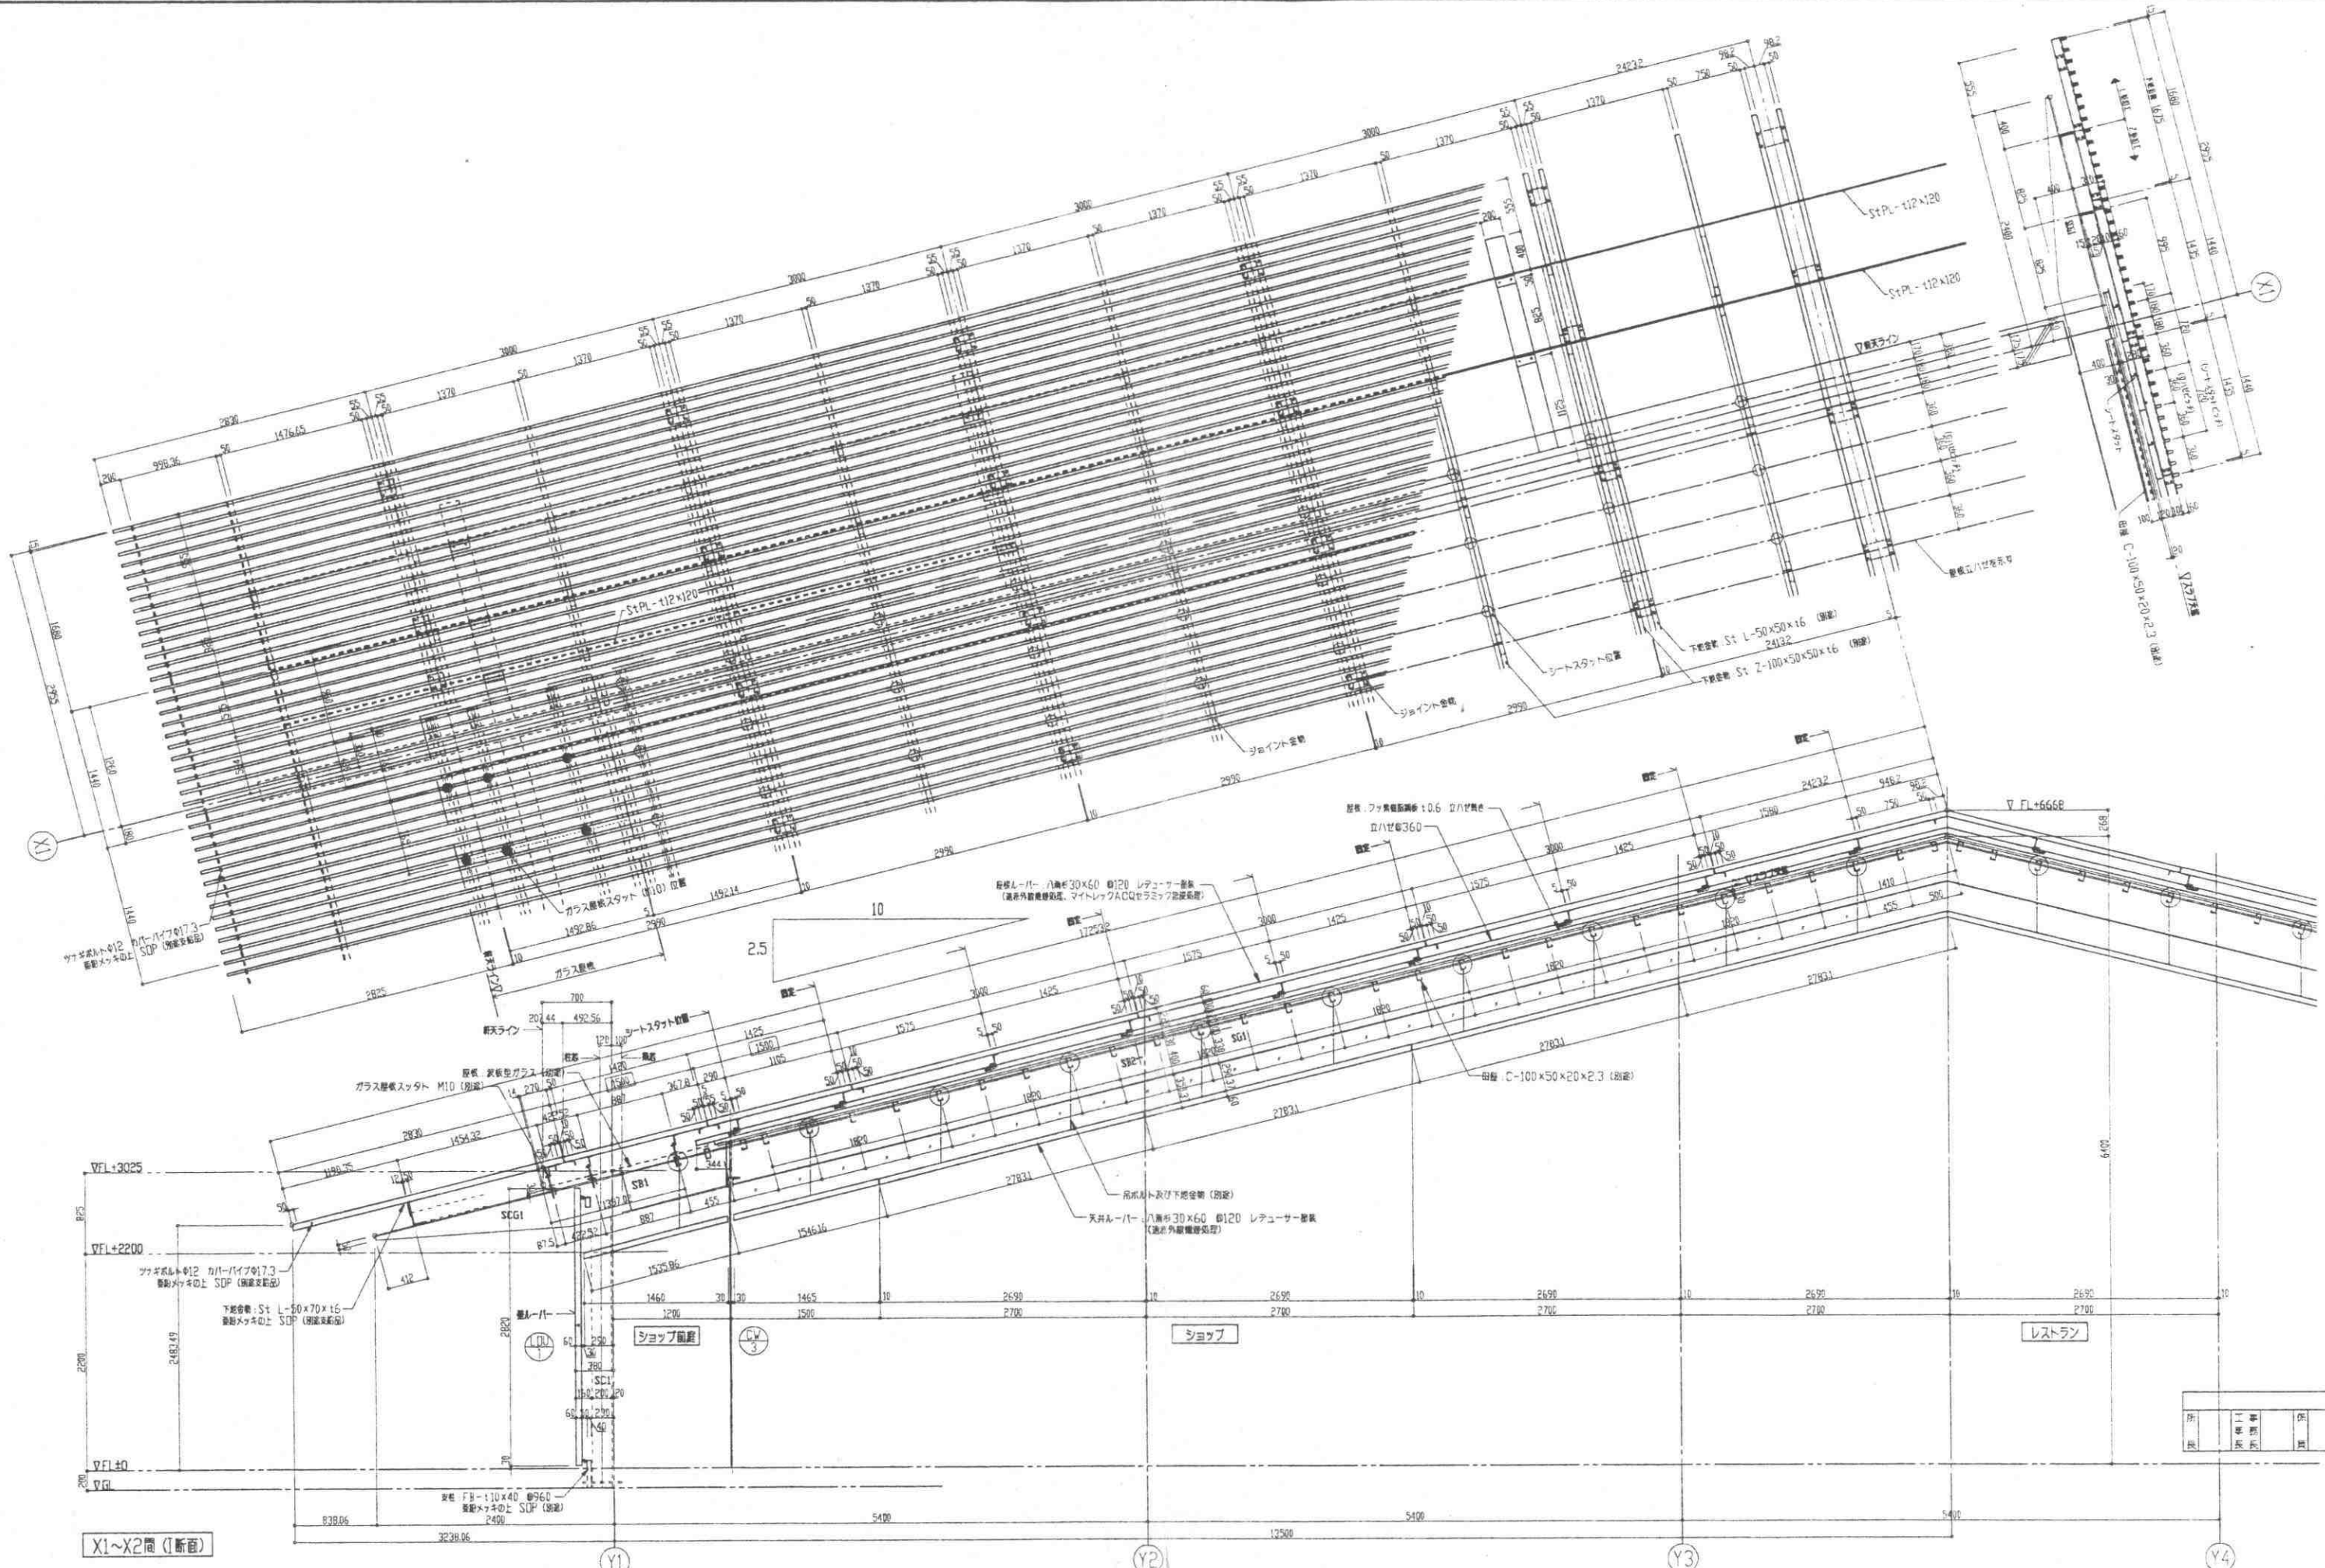

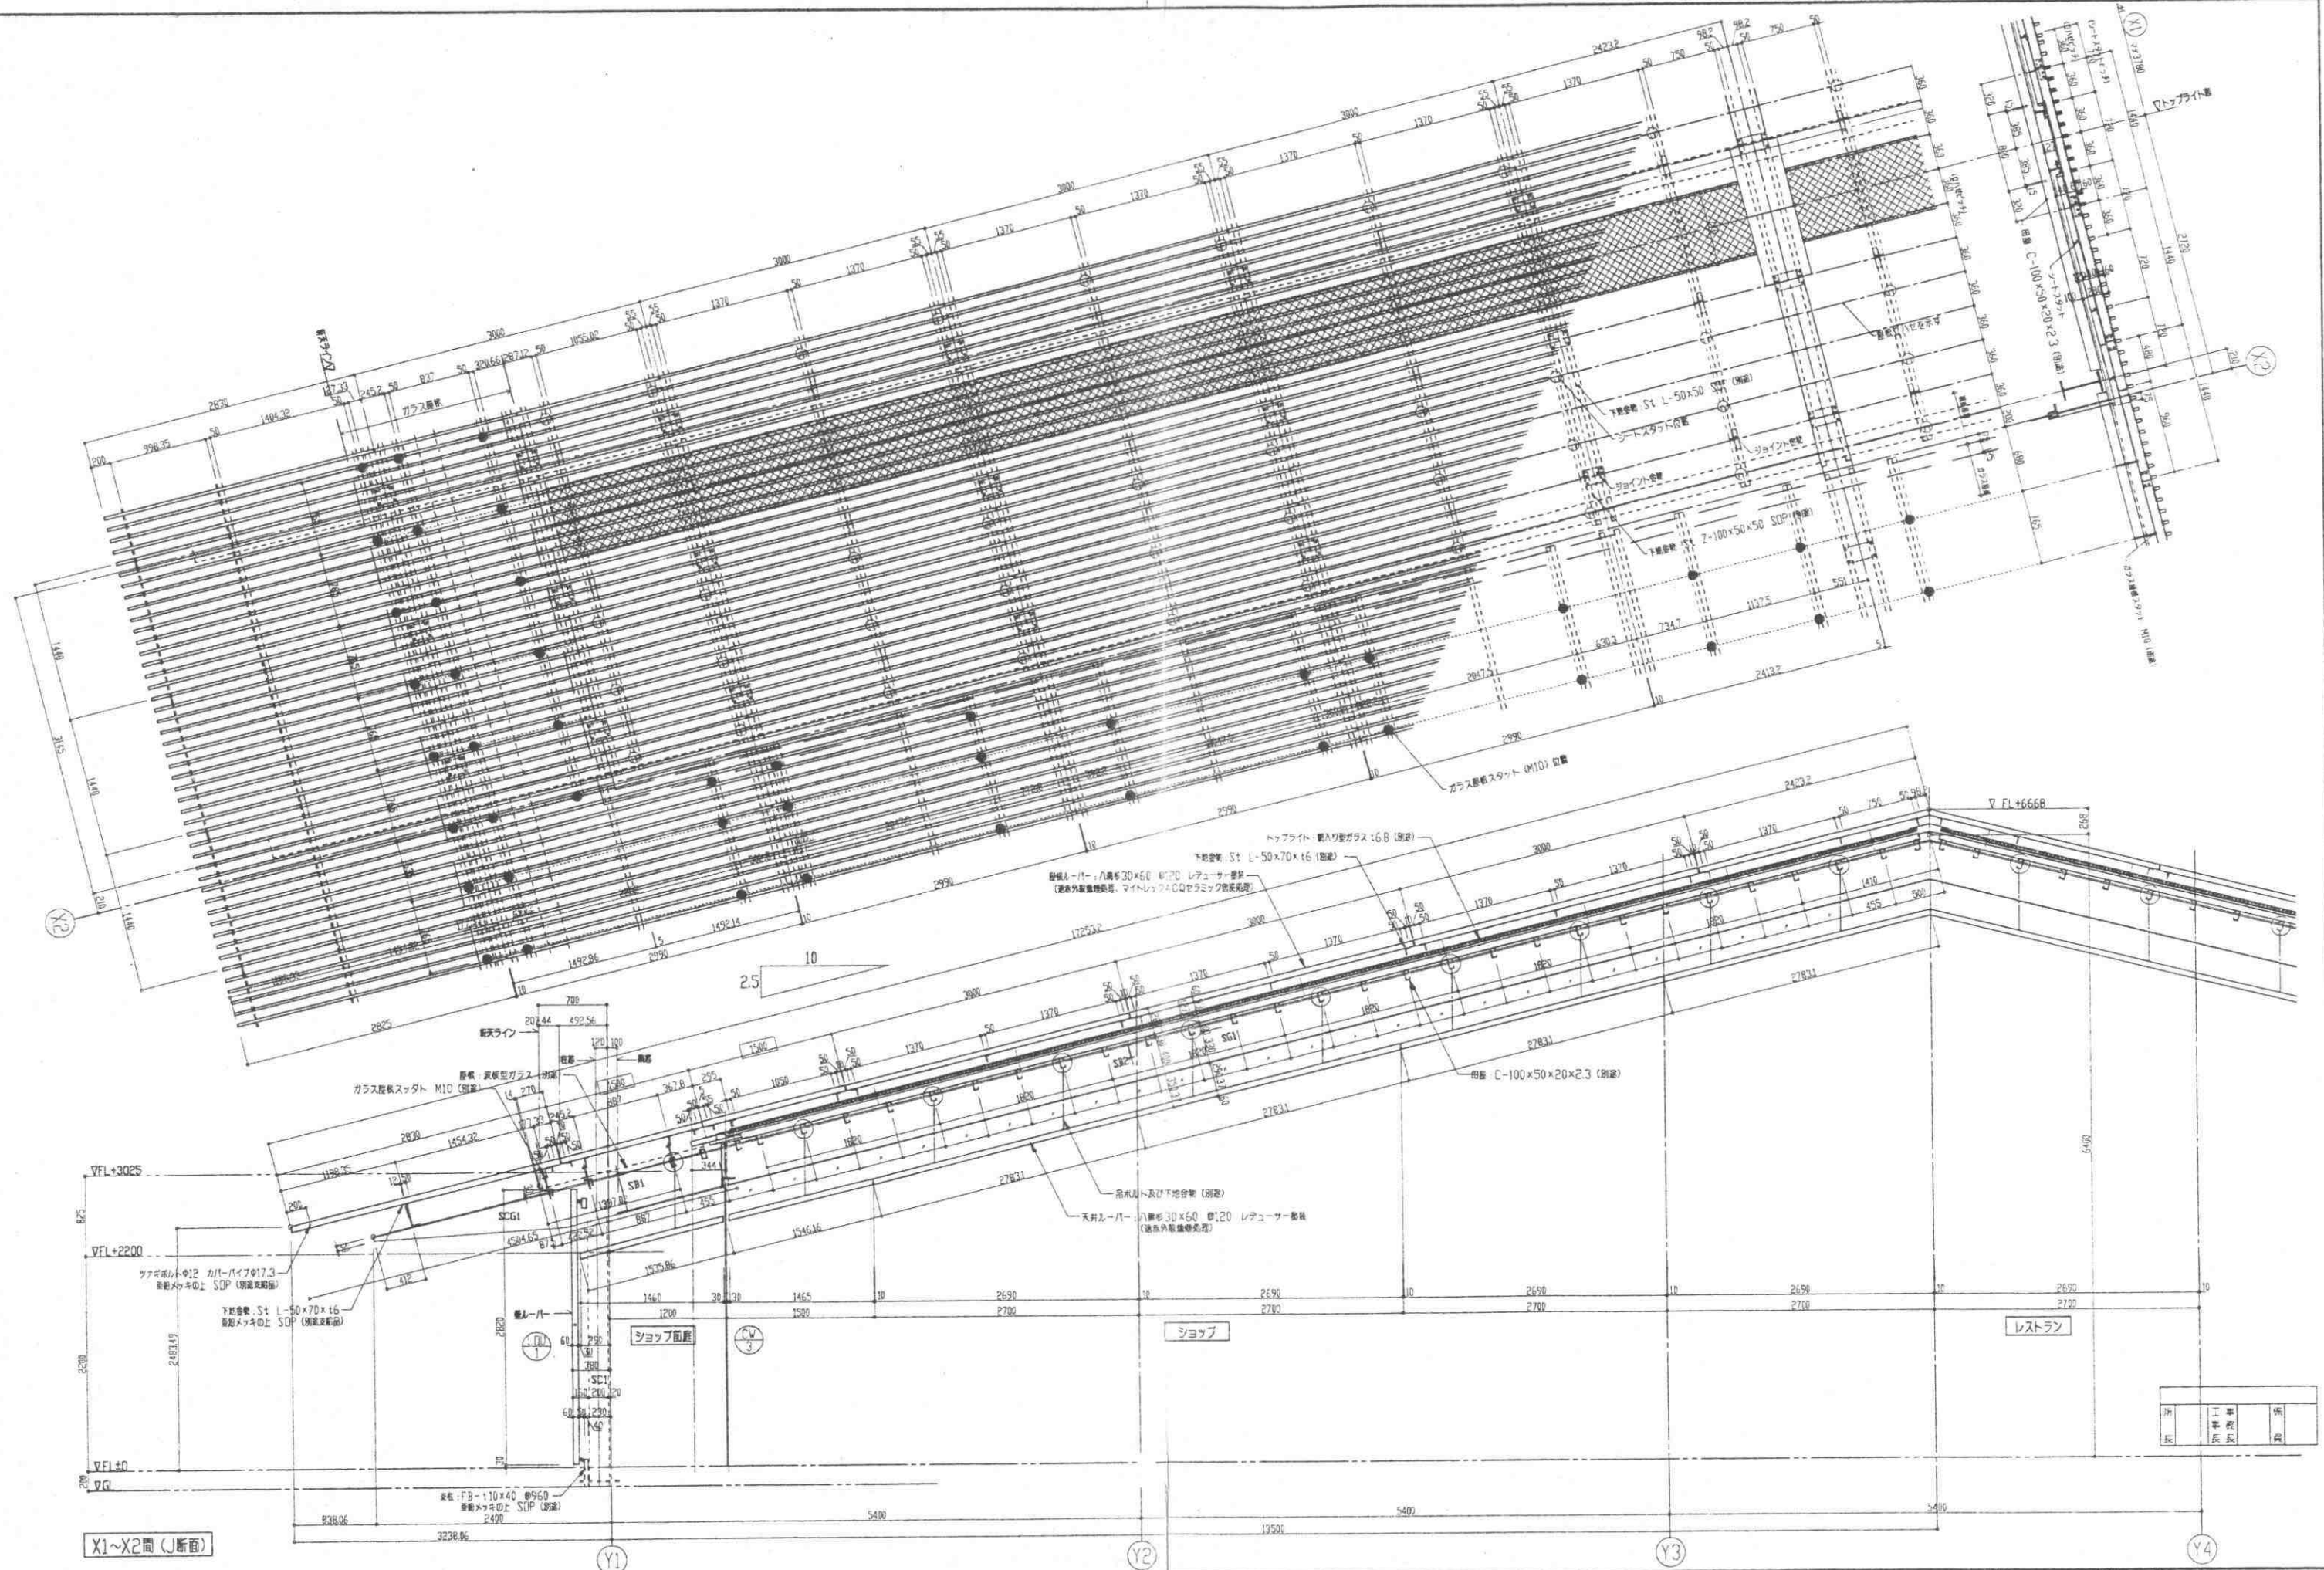

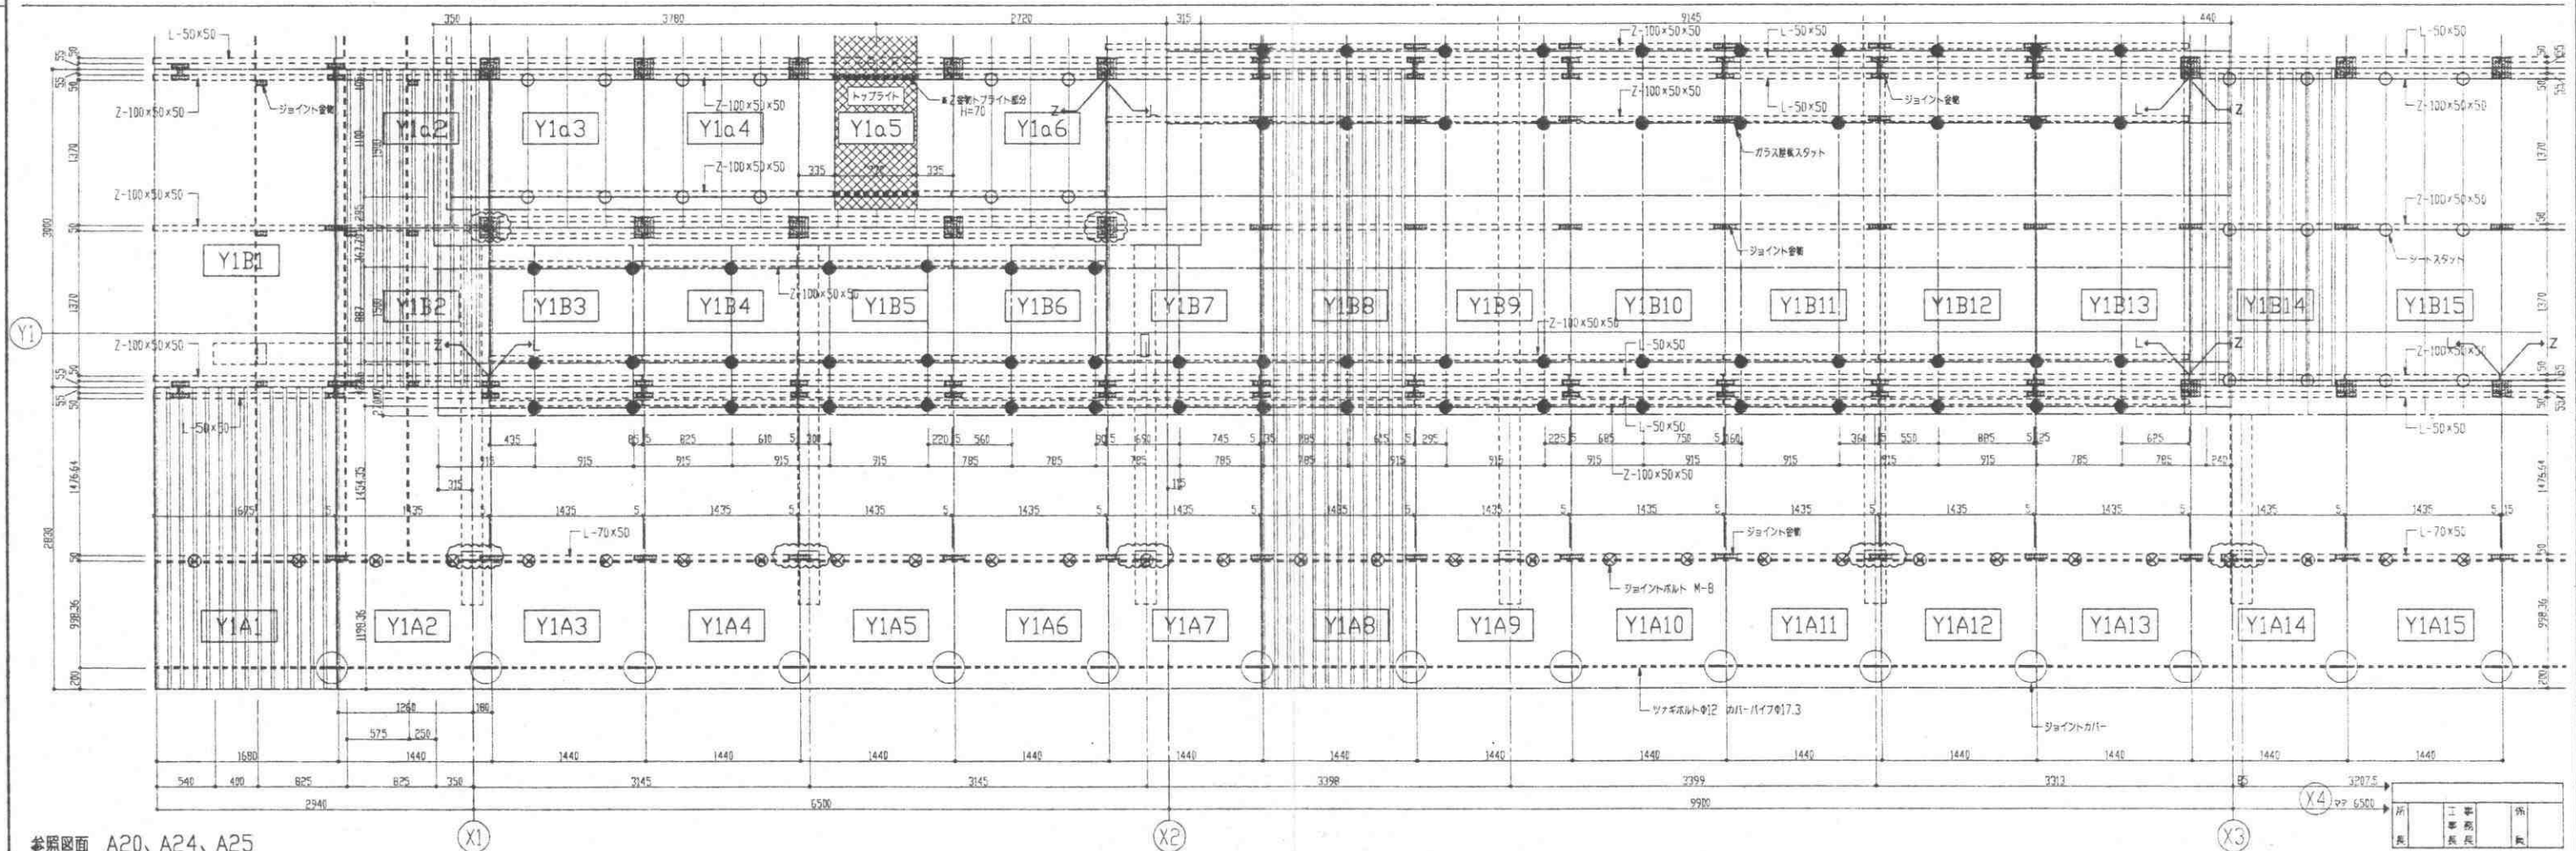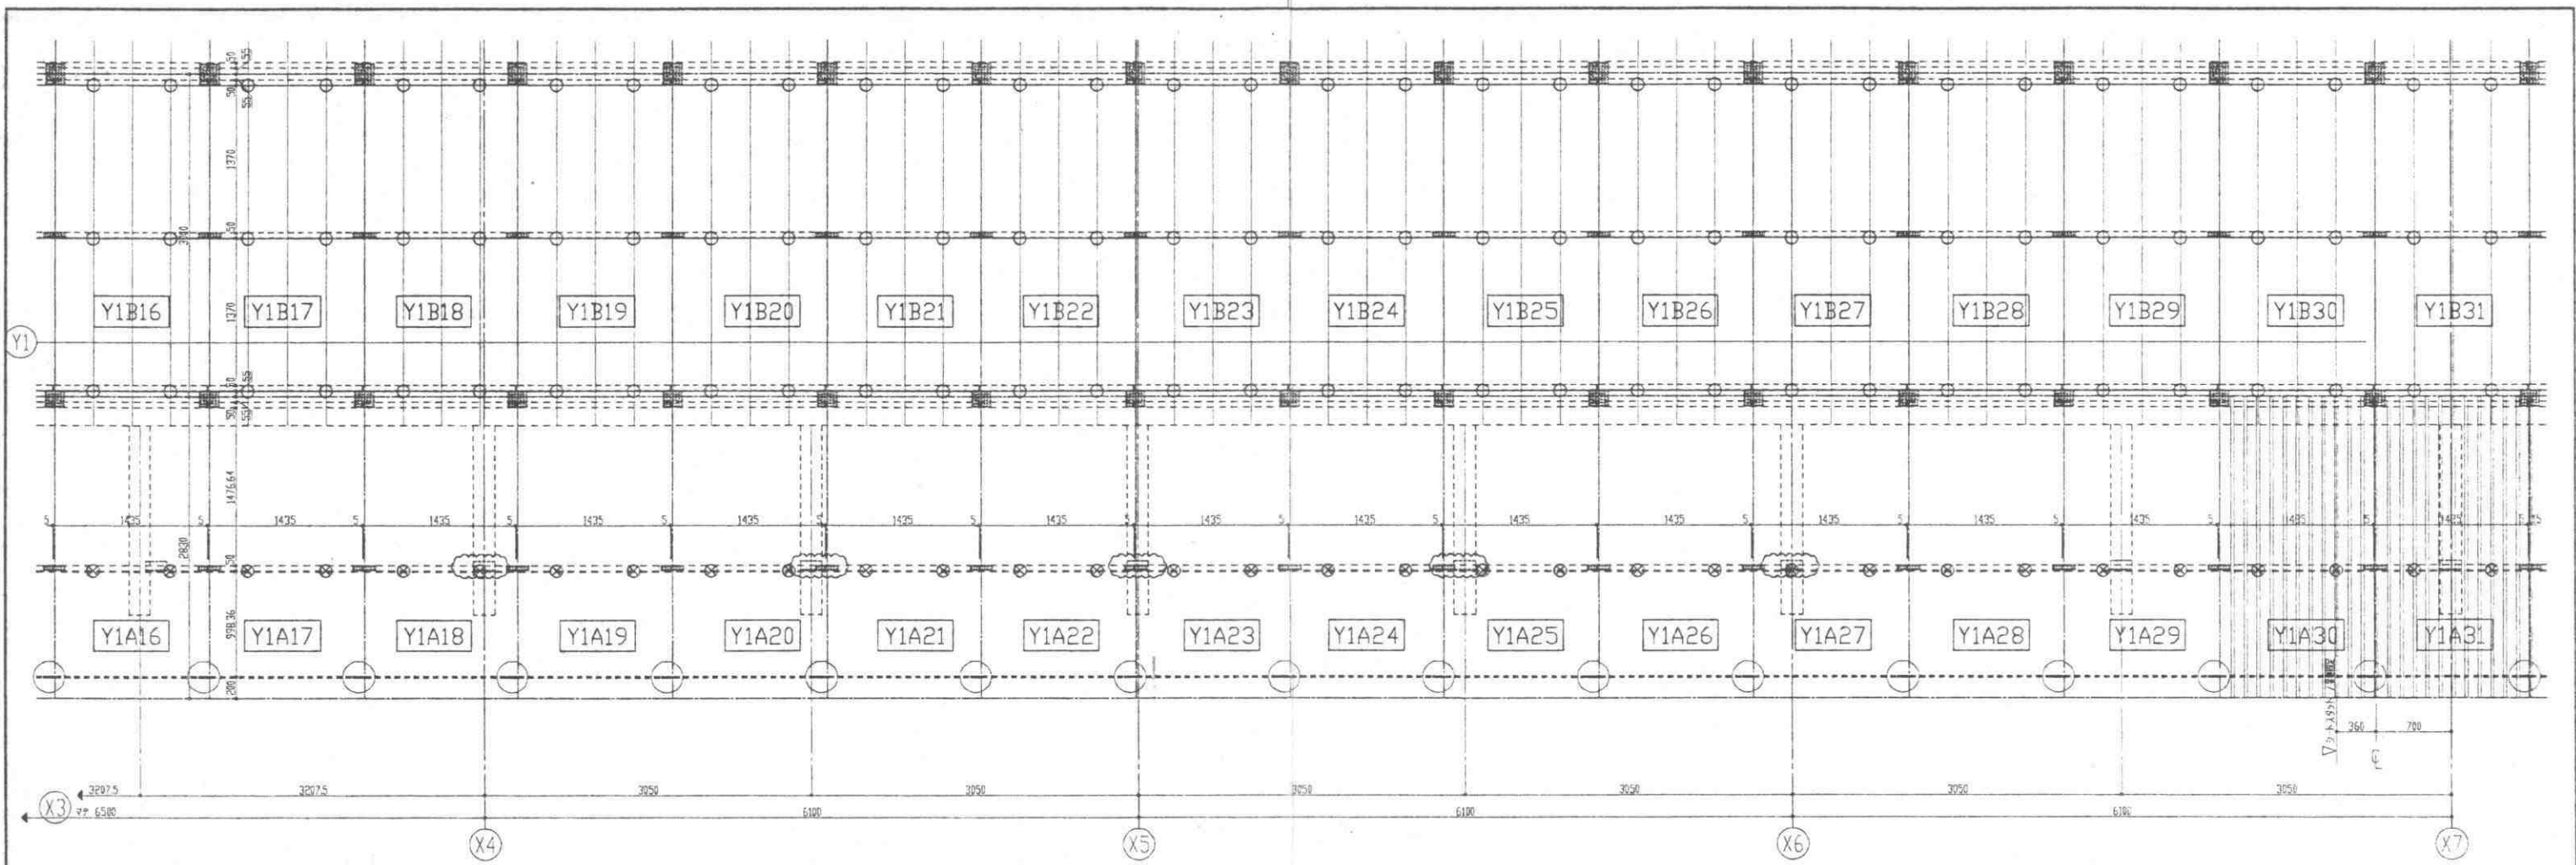


参照図面 A20、A24、A25

図面番号	99.11.17	11/16 訂正
図面日付	99.12.06	

NAIGAI TECHNOS CORPORATION

工事名 馬頭町産業美術館（仮称）新築工事
 図面名 ガラス屋根ルーバーパネル割付け詳細図（1）

縮尺	1/30	図番	No
作成	99.10.23	作成者	太田
承認		CAD	99216 A34

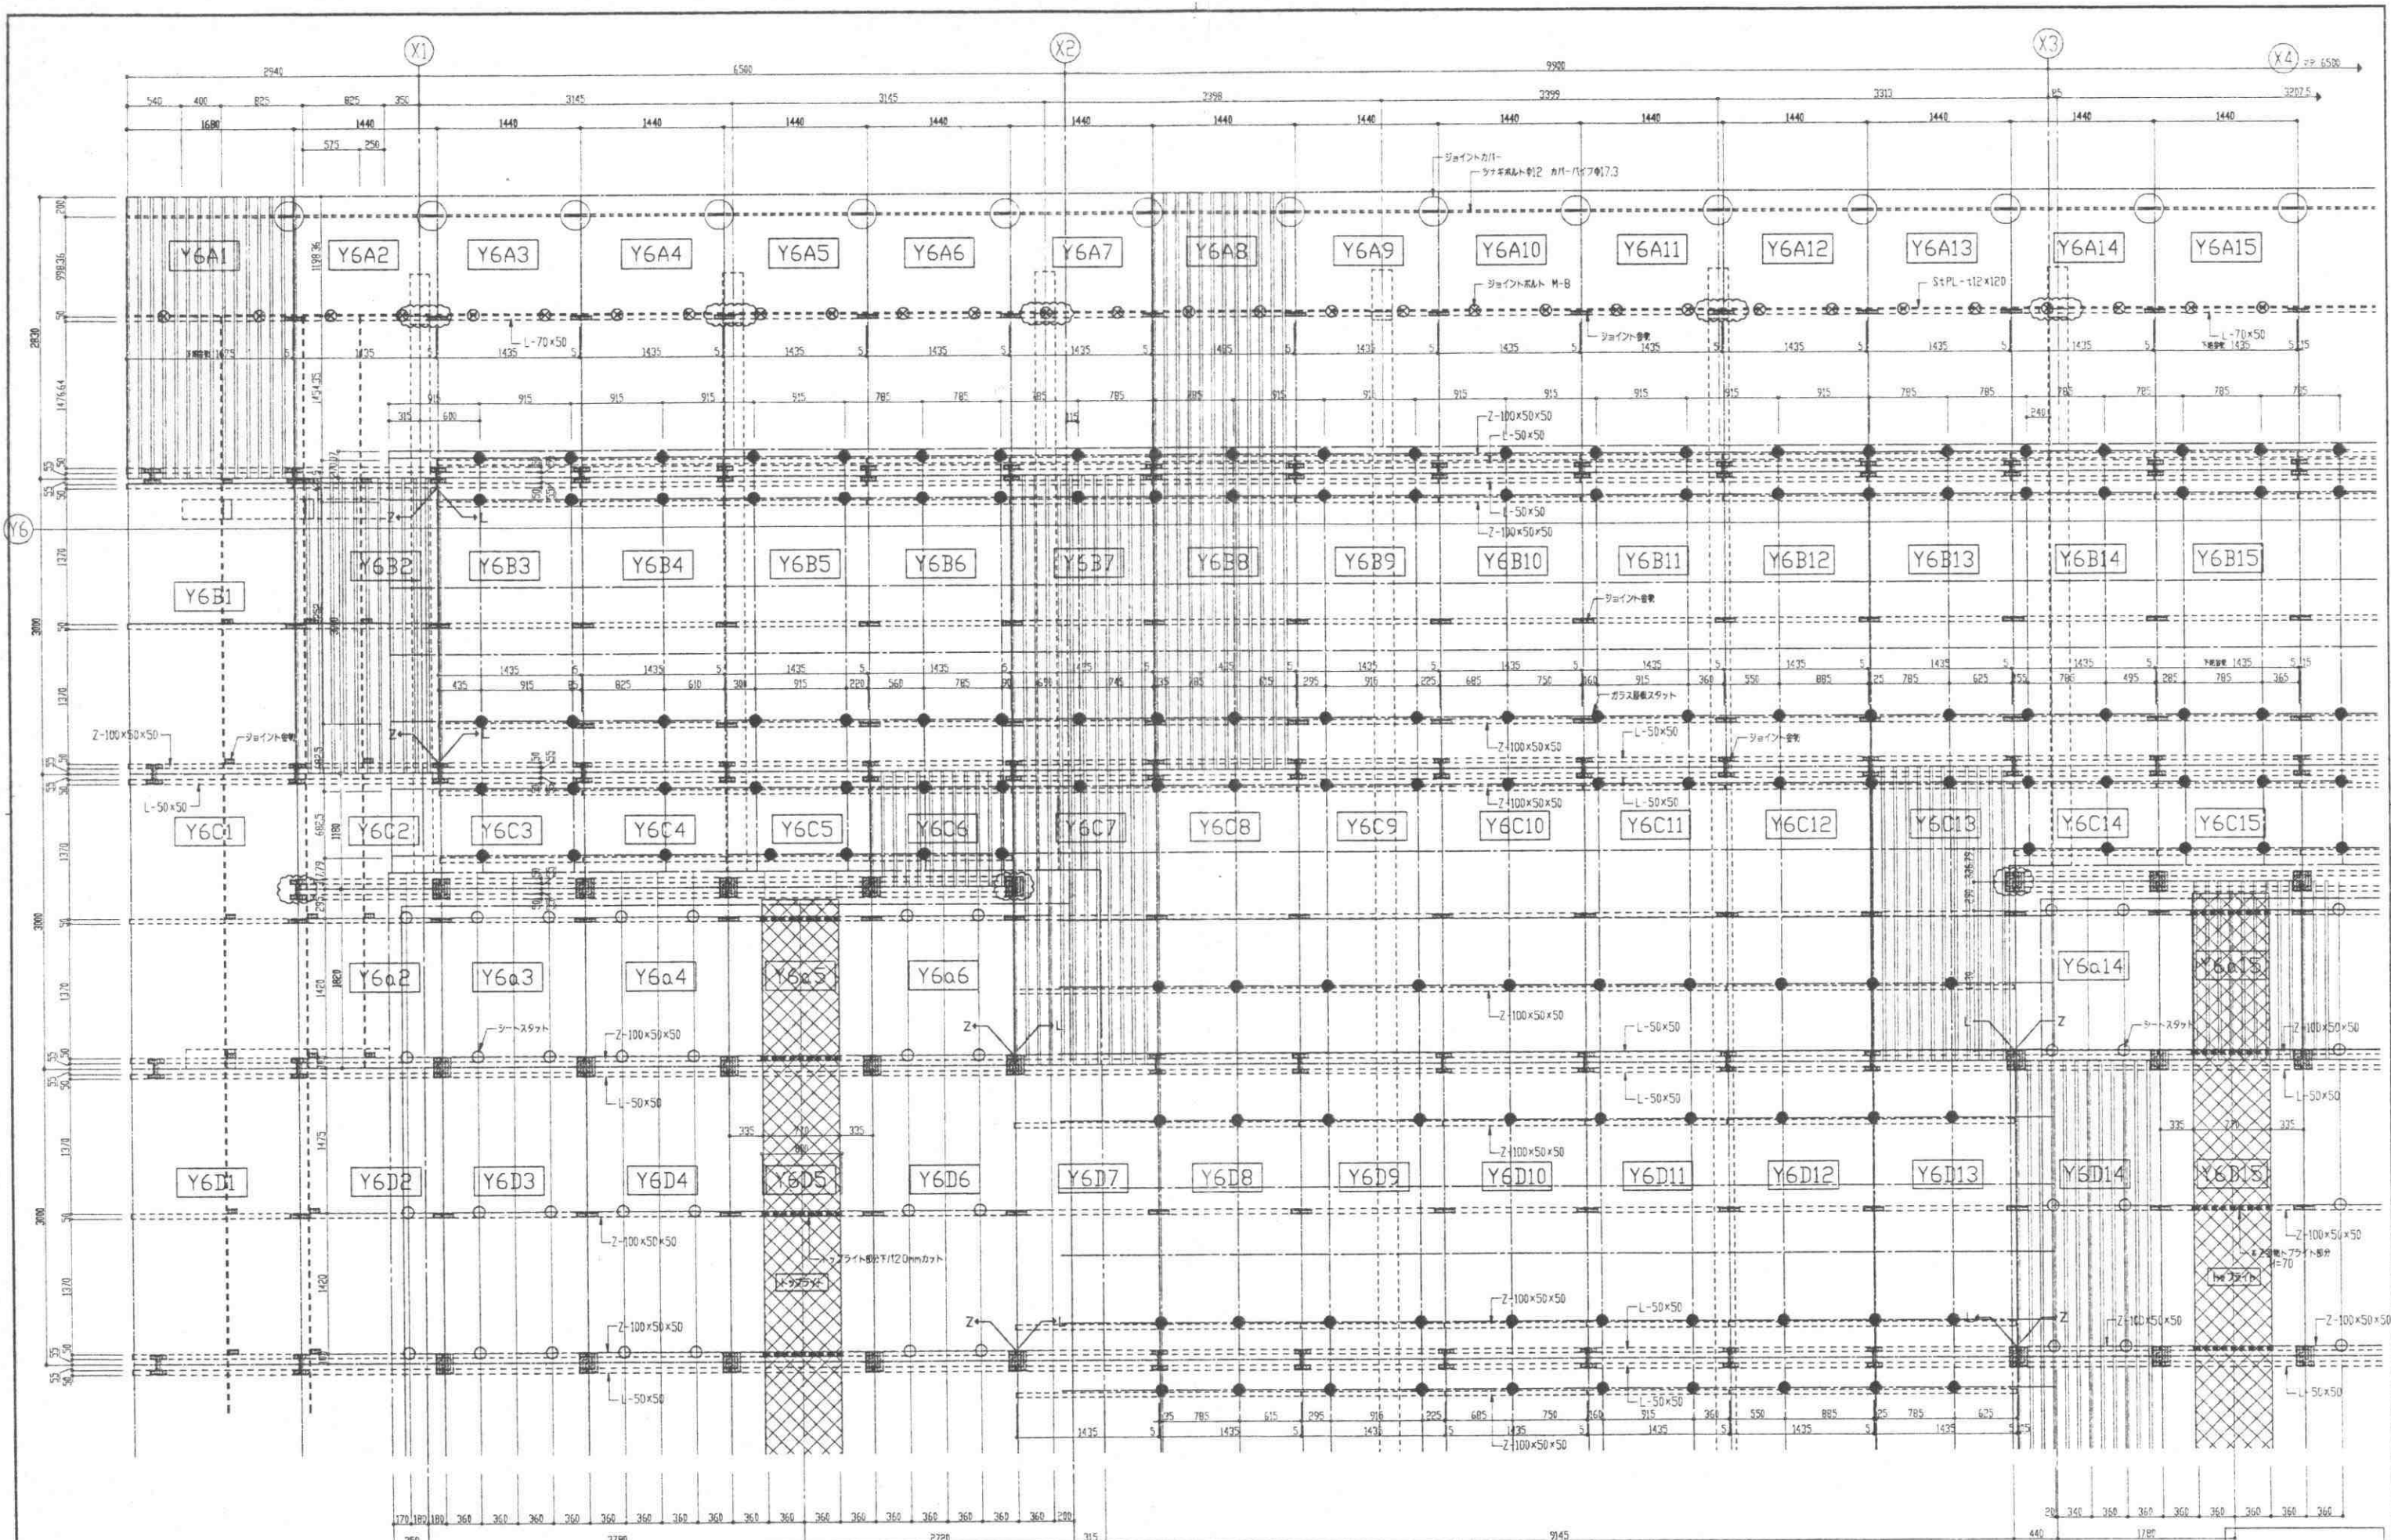


参照図面 A20、A21

図面番号	99.11.17	11/16 訂正
図面日付	99.12.06	

NAIGAI TECHNOS CORPORATION

工事名称 馬頭町産業美術館（仮称）新築工事
 図面名称 ガラス屋根ルーバーパネル割付詳細図（2）

図尺	1/30	版数	1	No	99216
作成	99.07.13	承認	太田	CAD	435

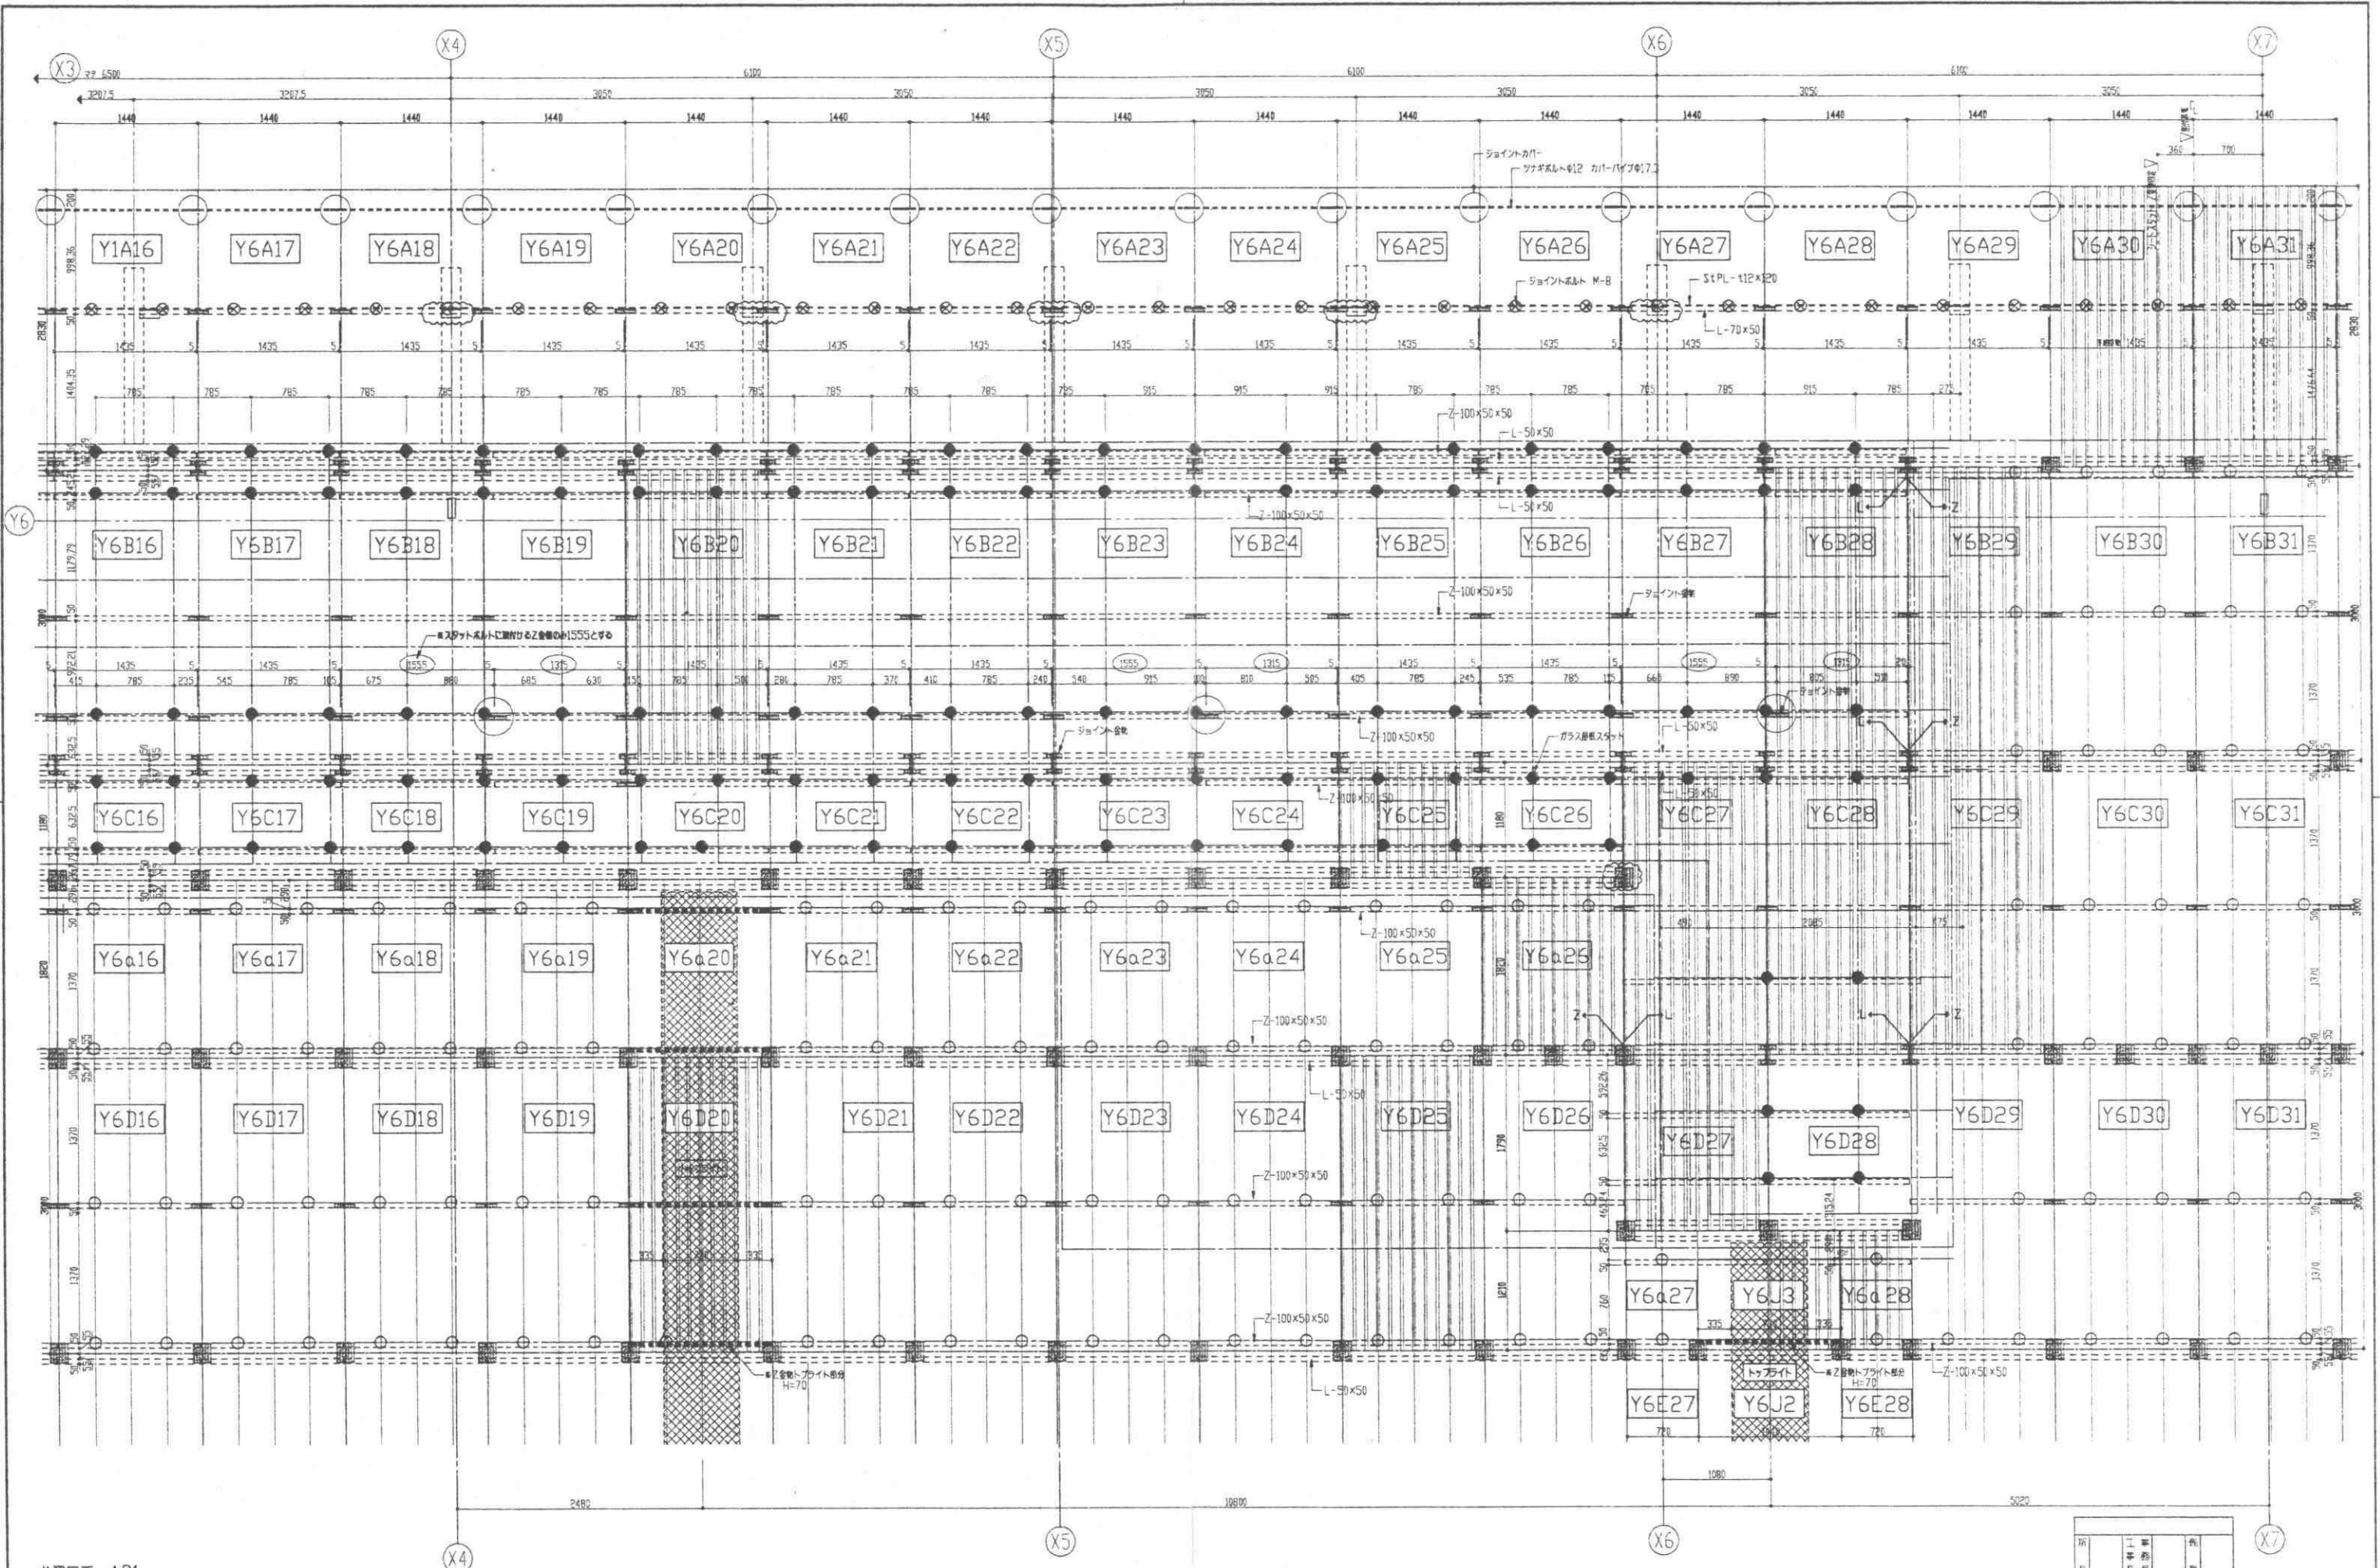


参照図面 A21


図面番号	99.11.17	11/16打合せによる訂正
図面番号	99.11.26	X6-X7間トップライト位置変更による訂正
図面番号	99.12.06	

NAIGAI TECHNOS CORPORATION

工事名称 馬頭町産業美術館（仮称）新築工事
 図面名称 ガラス屋根ルーバーパネル割付詳細図（3）

図面番号	99.10.24	1/30	No	99216	A36
作成者	太田				

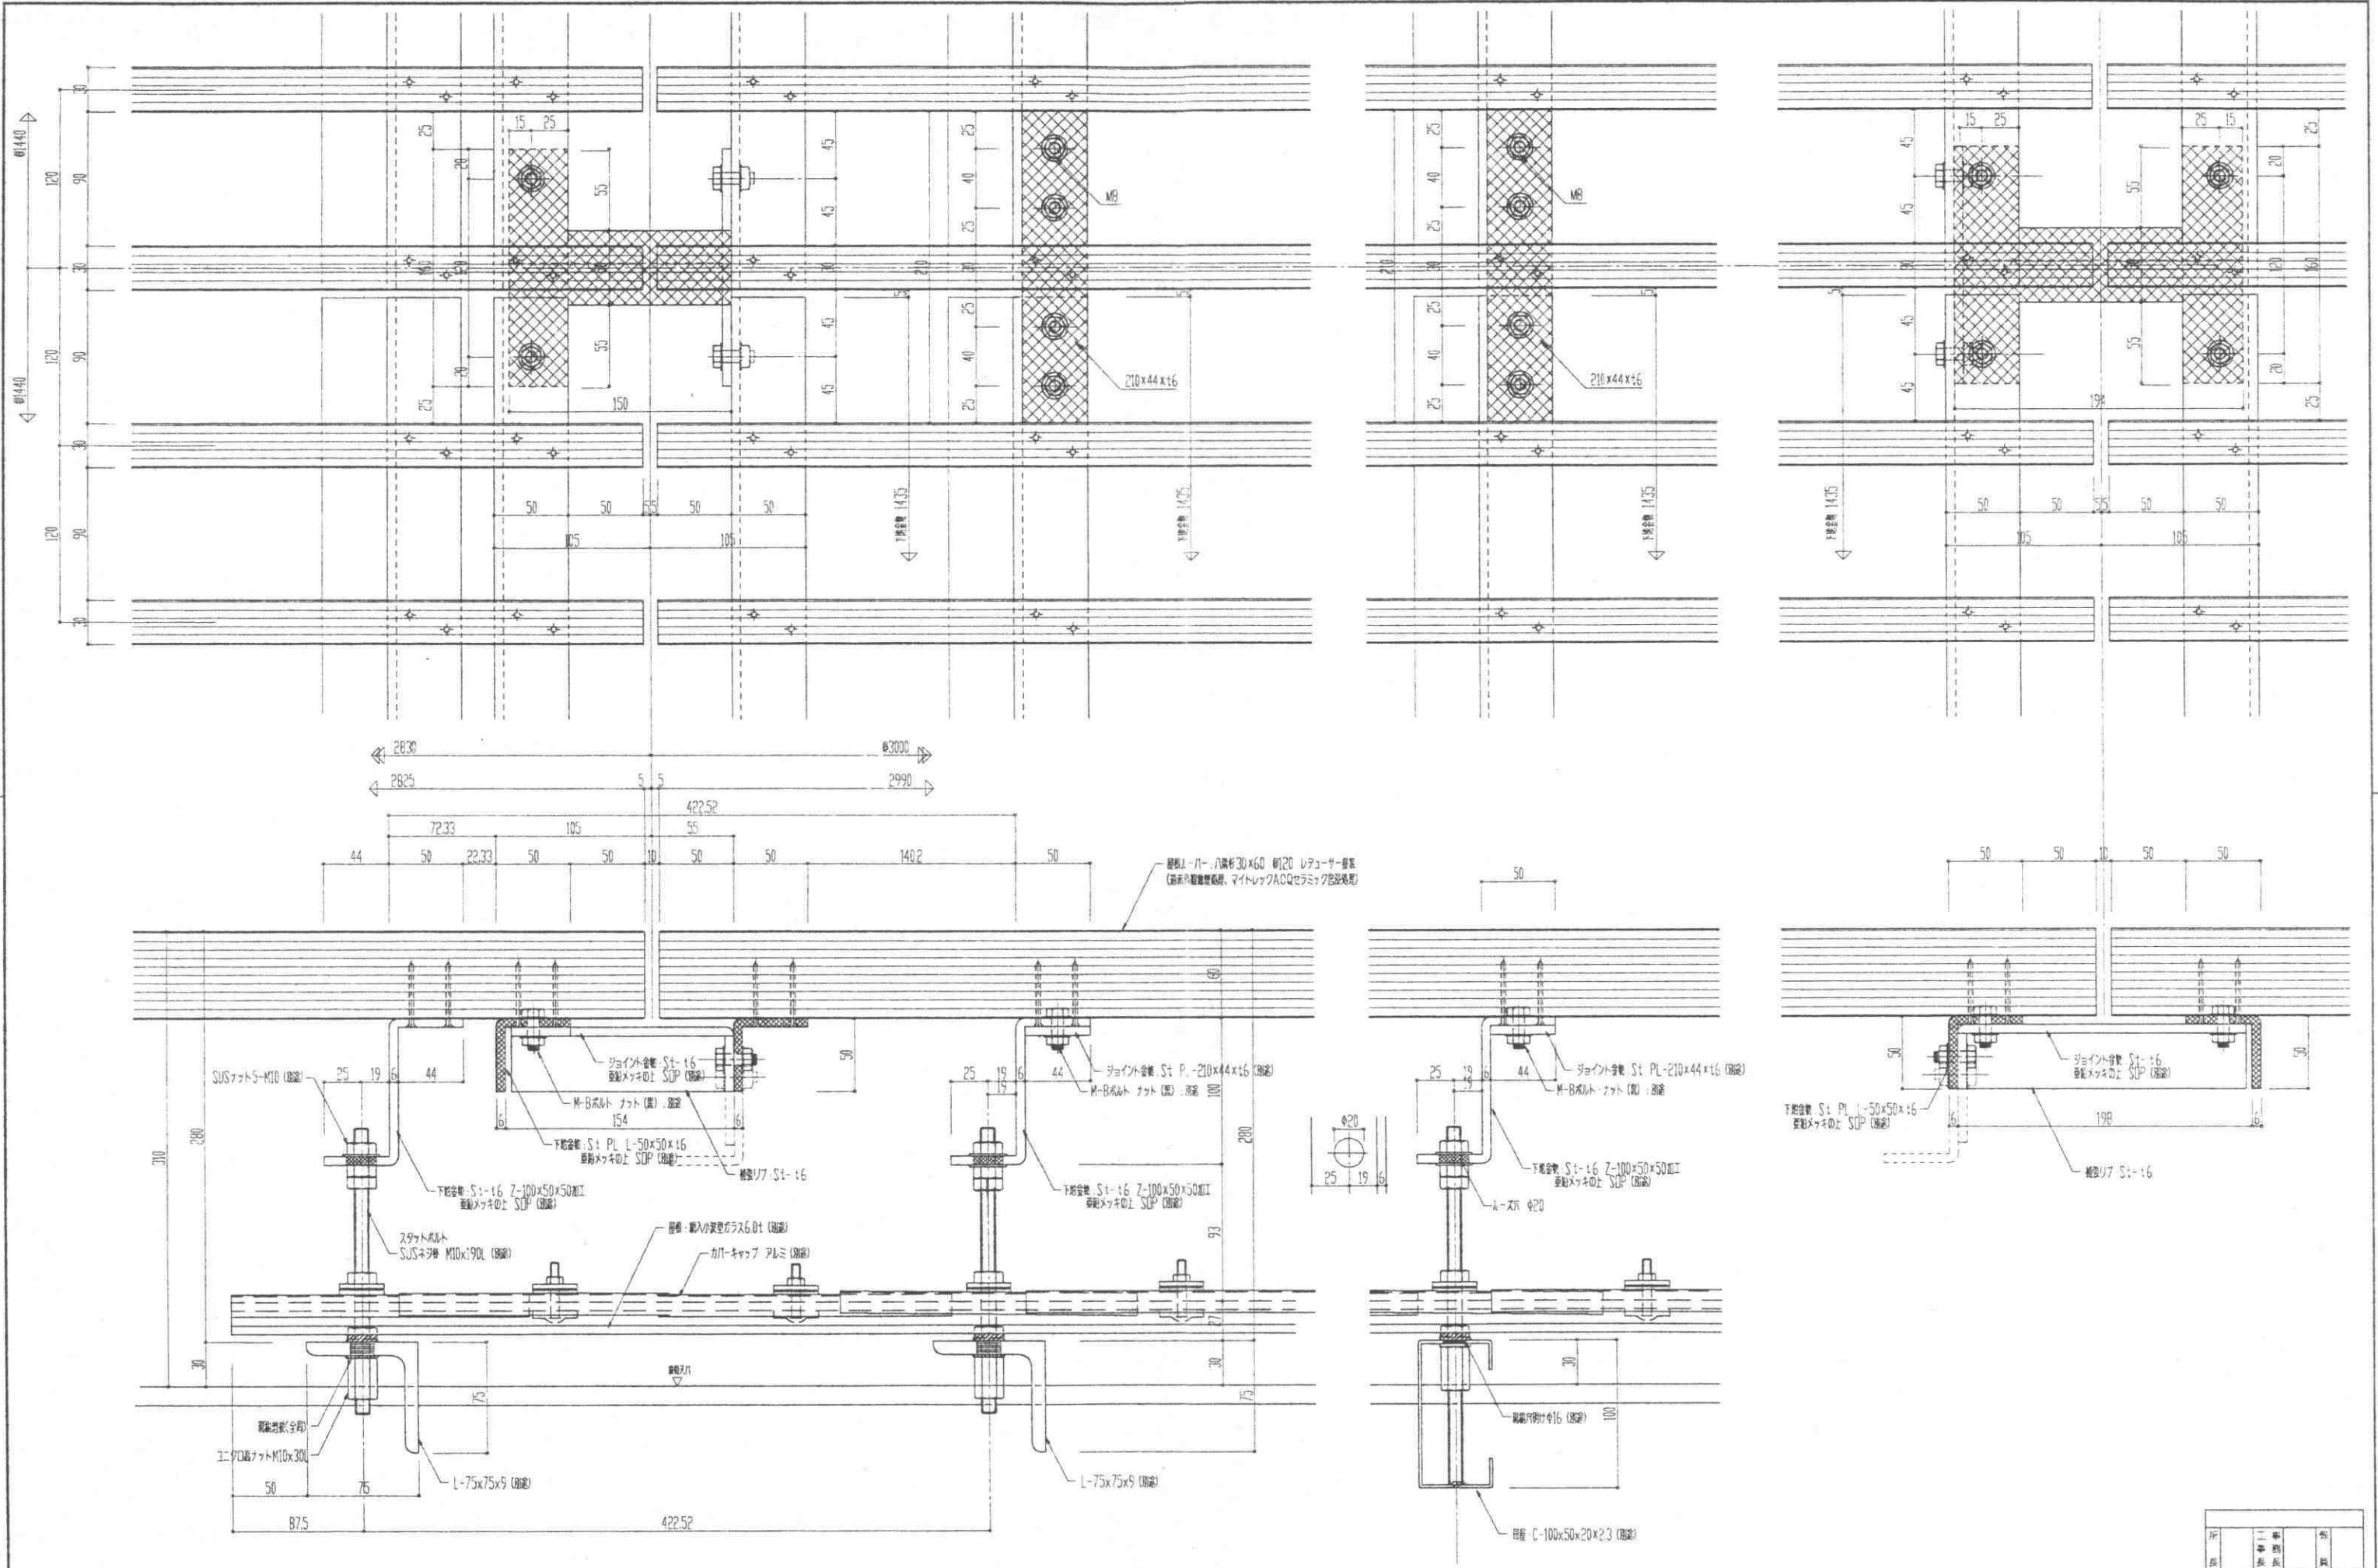

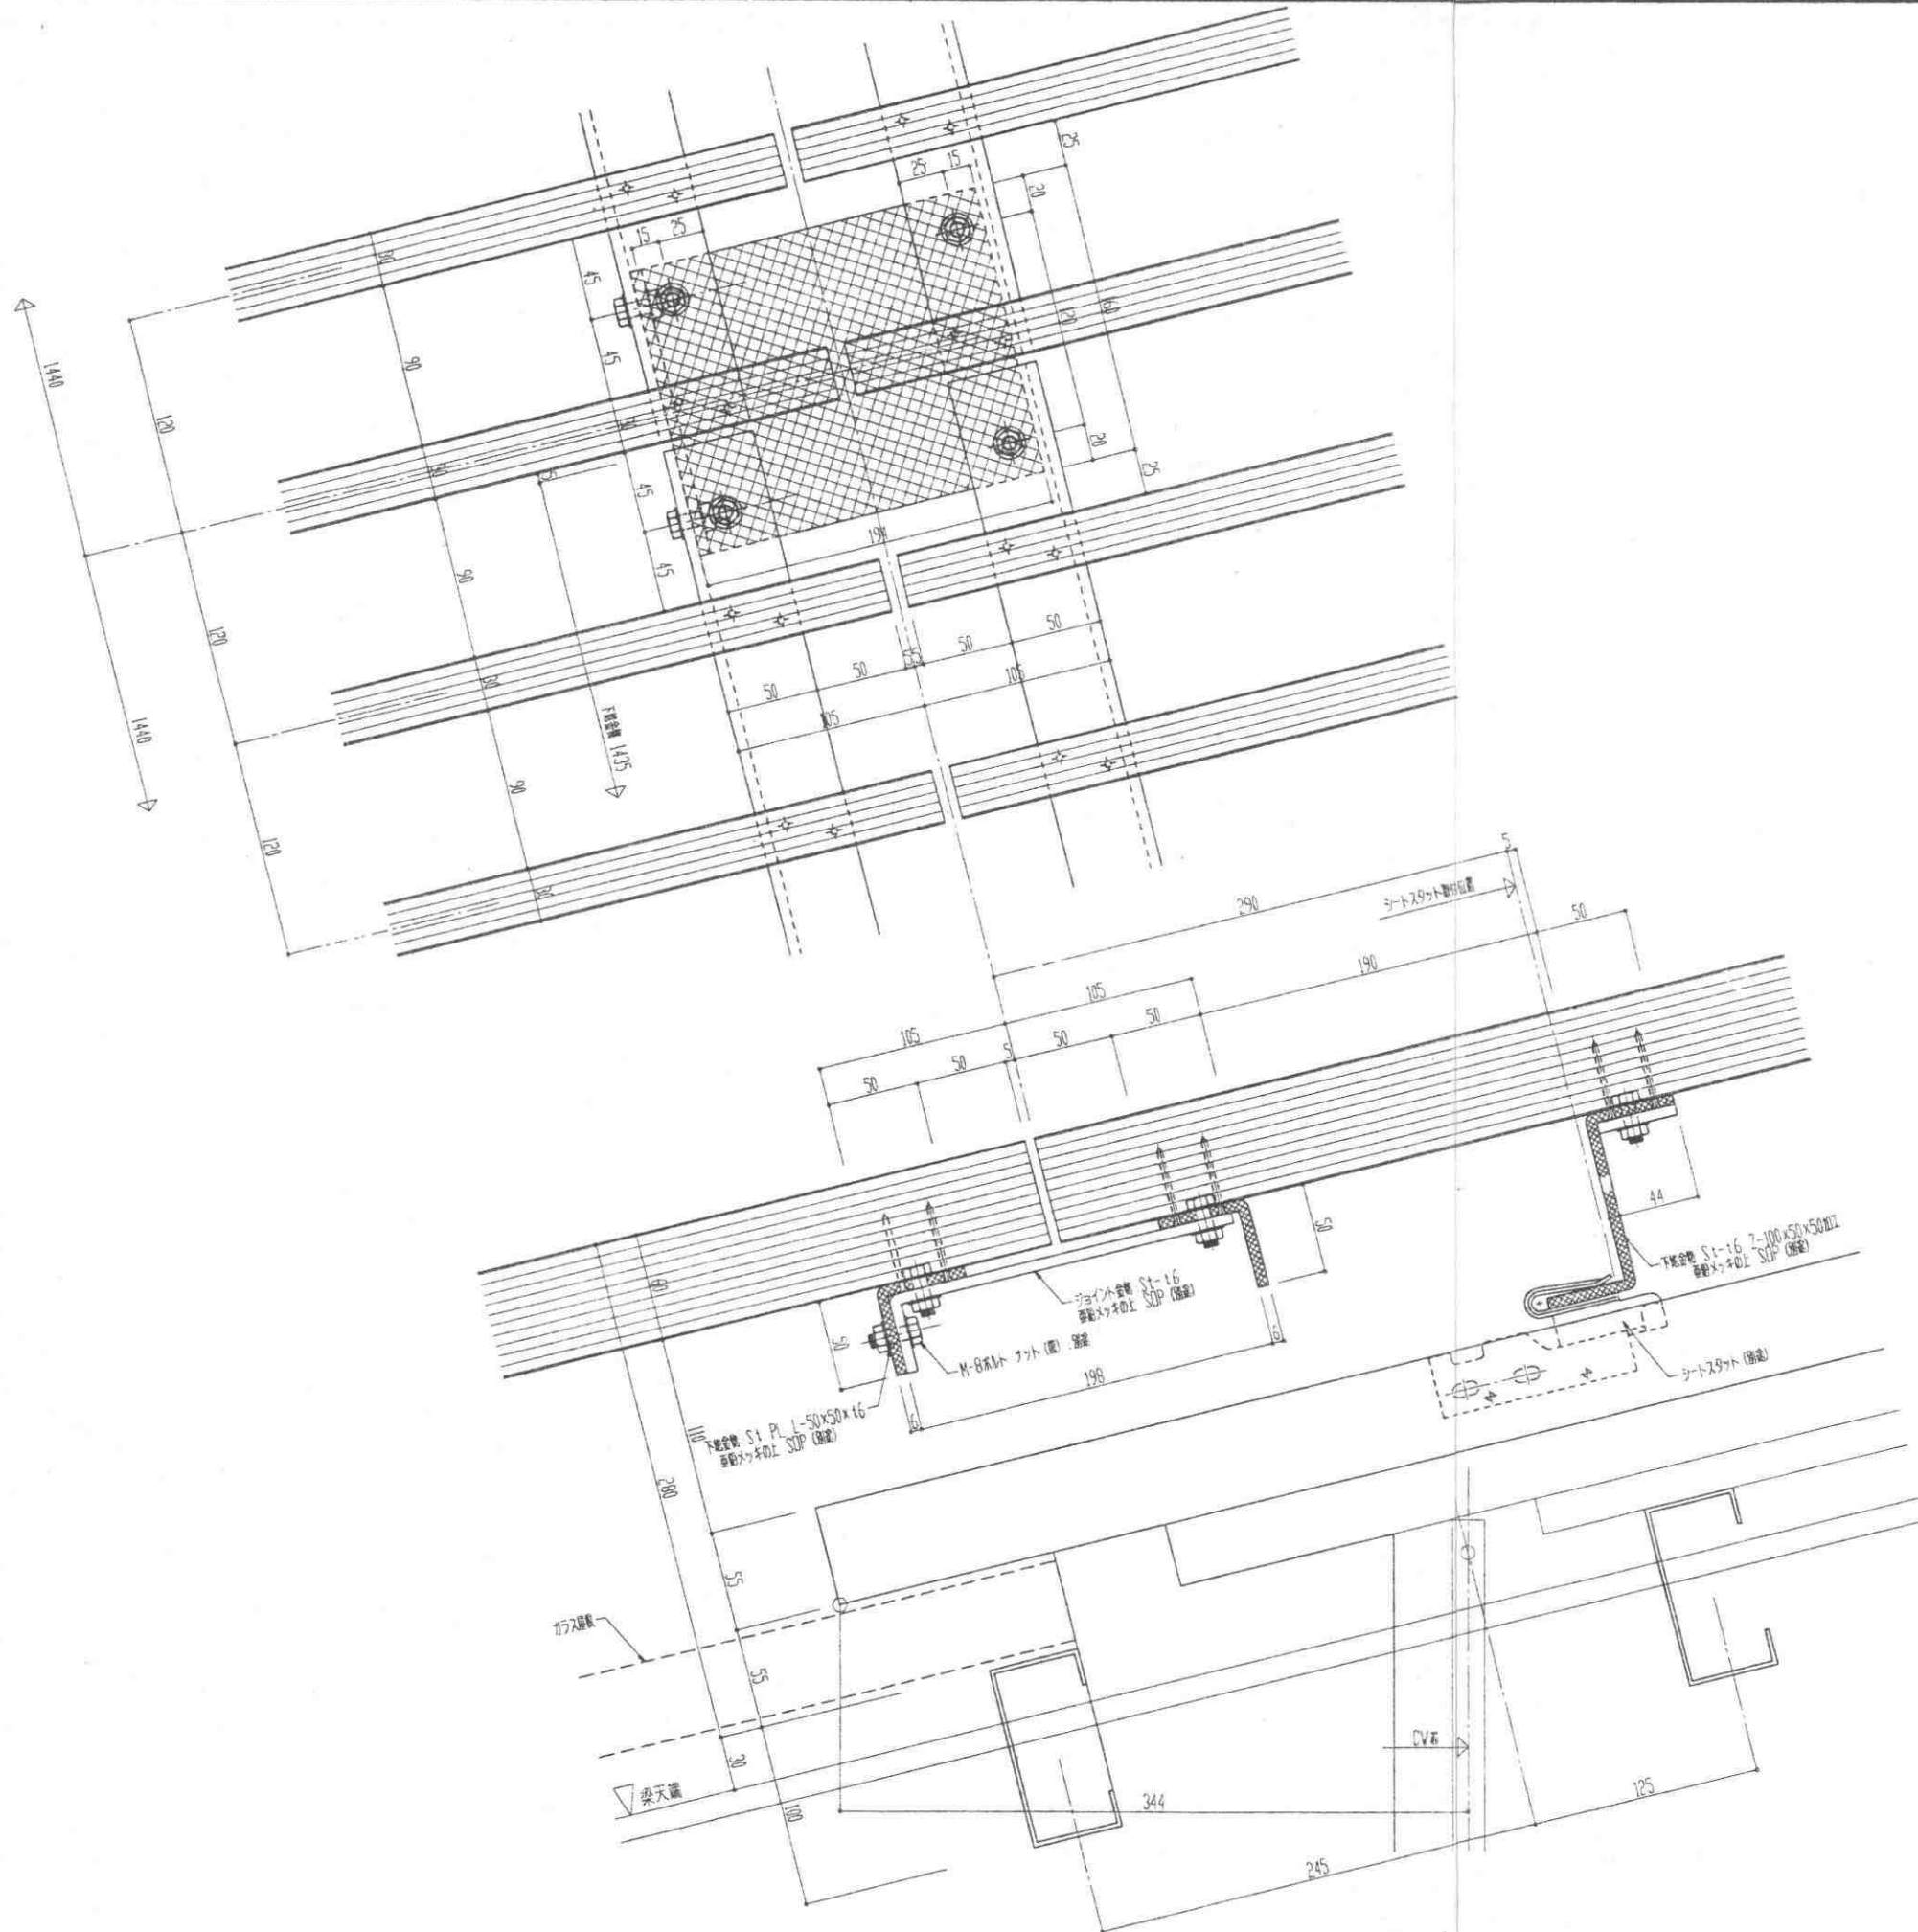

所 長	工 事 長	技 士
--------	-------------	--------


NAIGAI TECHNOS CORPORATION

工事名	馬頭町産業美術館（仮称）新築工事	受注	図尺	1/2	単位	No
図面名	ガラス屋根ルーバー納まり図（3）	図番	99.11.18	作図者	太田	CAD番
						99216 437c

4

Xi

マテ37B0



出賃年、月、日	退賃年、月、日						



NAIGAI TECHNOS CORPORATION

工事名

馬頭町廣重美術館（仮称）新築工事

------	-----------

トッブライト部分ルーバー納まり図

受領

大	大
---	---

1/2

作圖 99.09.20


作圖者	本田
-----	----

	No
--	----

CAD图号 99216A 38

